



POU DE REGISTRE SOBRE EL COL·LECTOR NT1745 (V1)  
 ESCALA A3 1:50  
 ESCALA A1 1:25

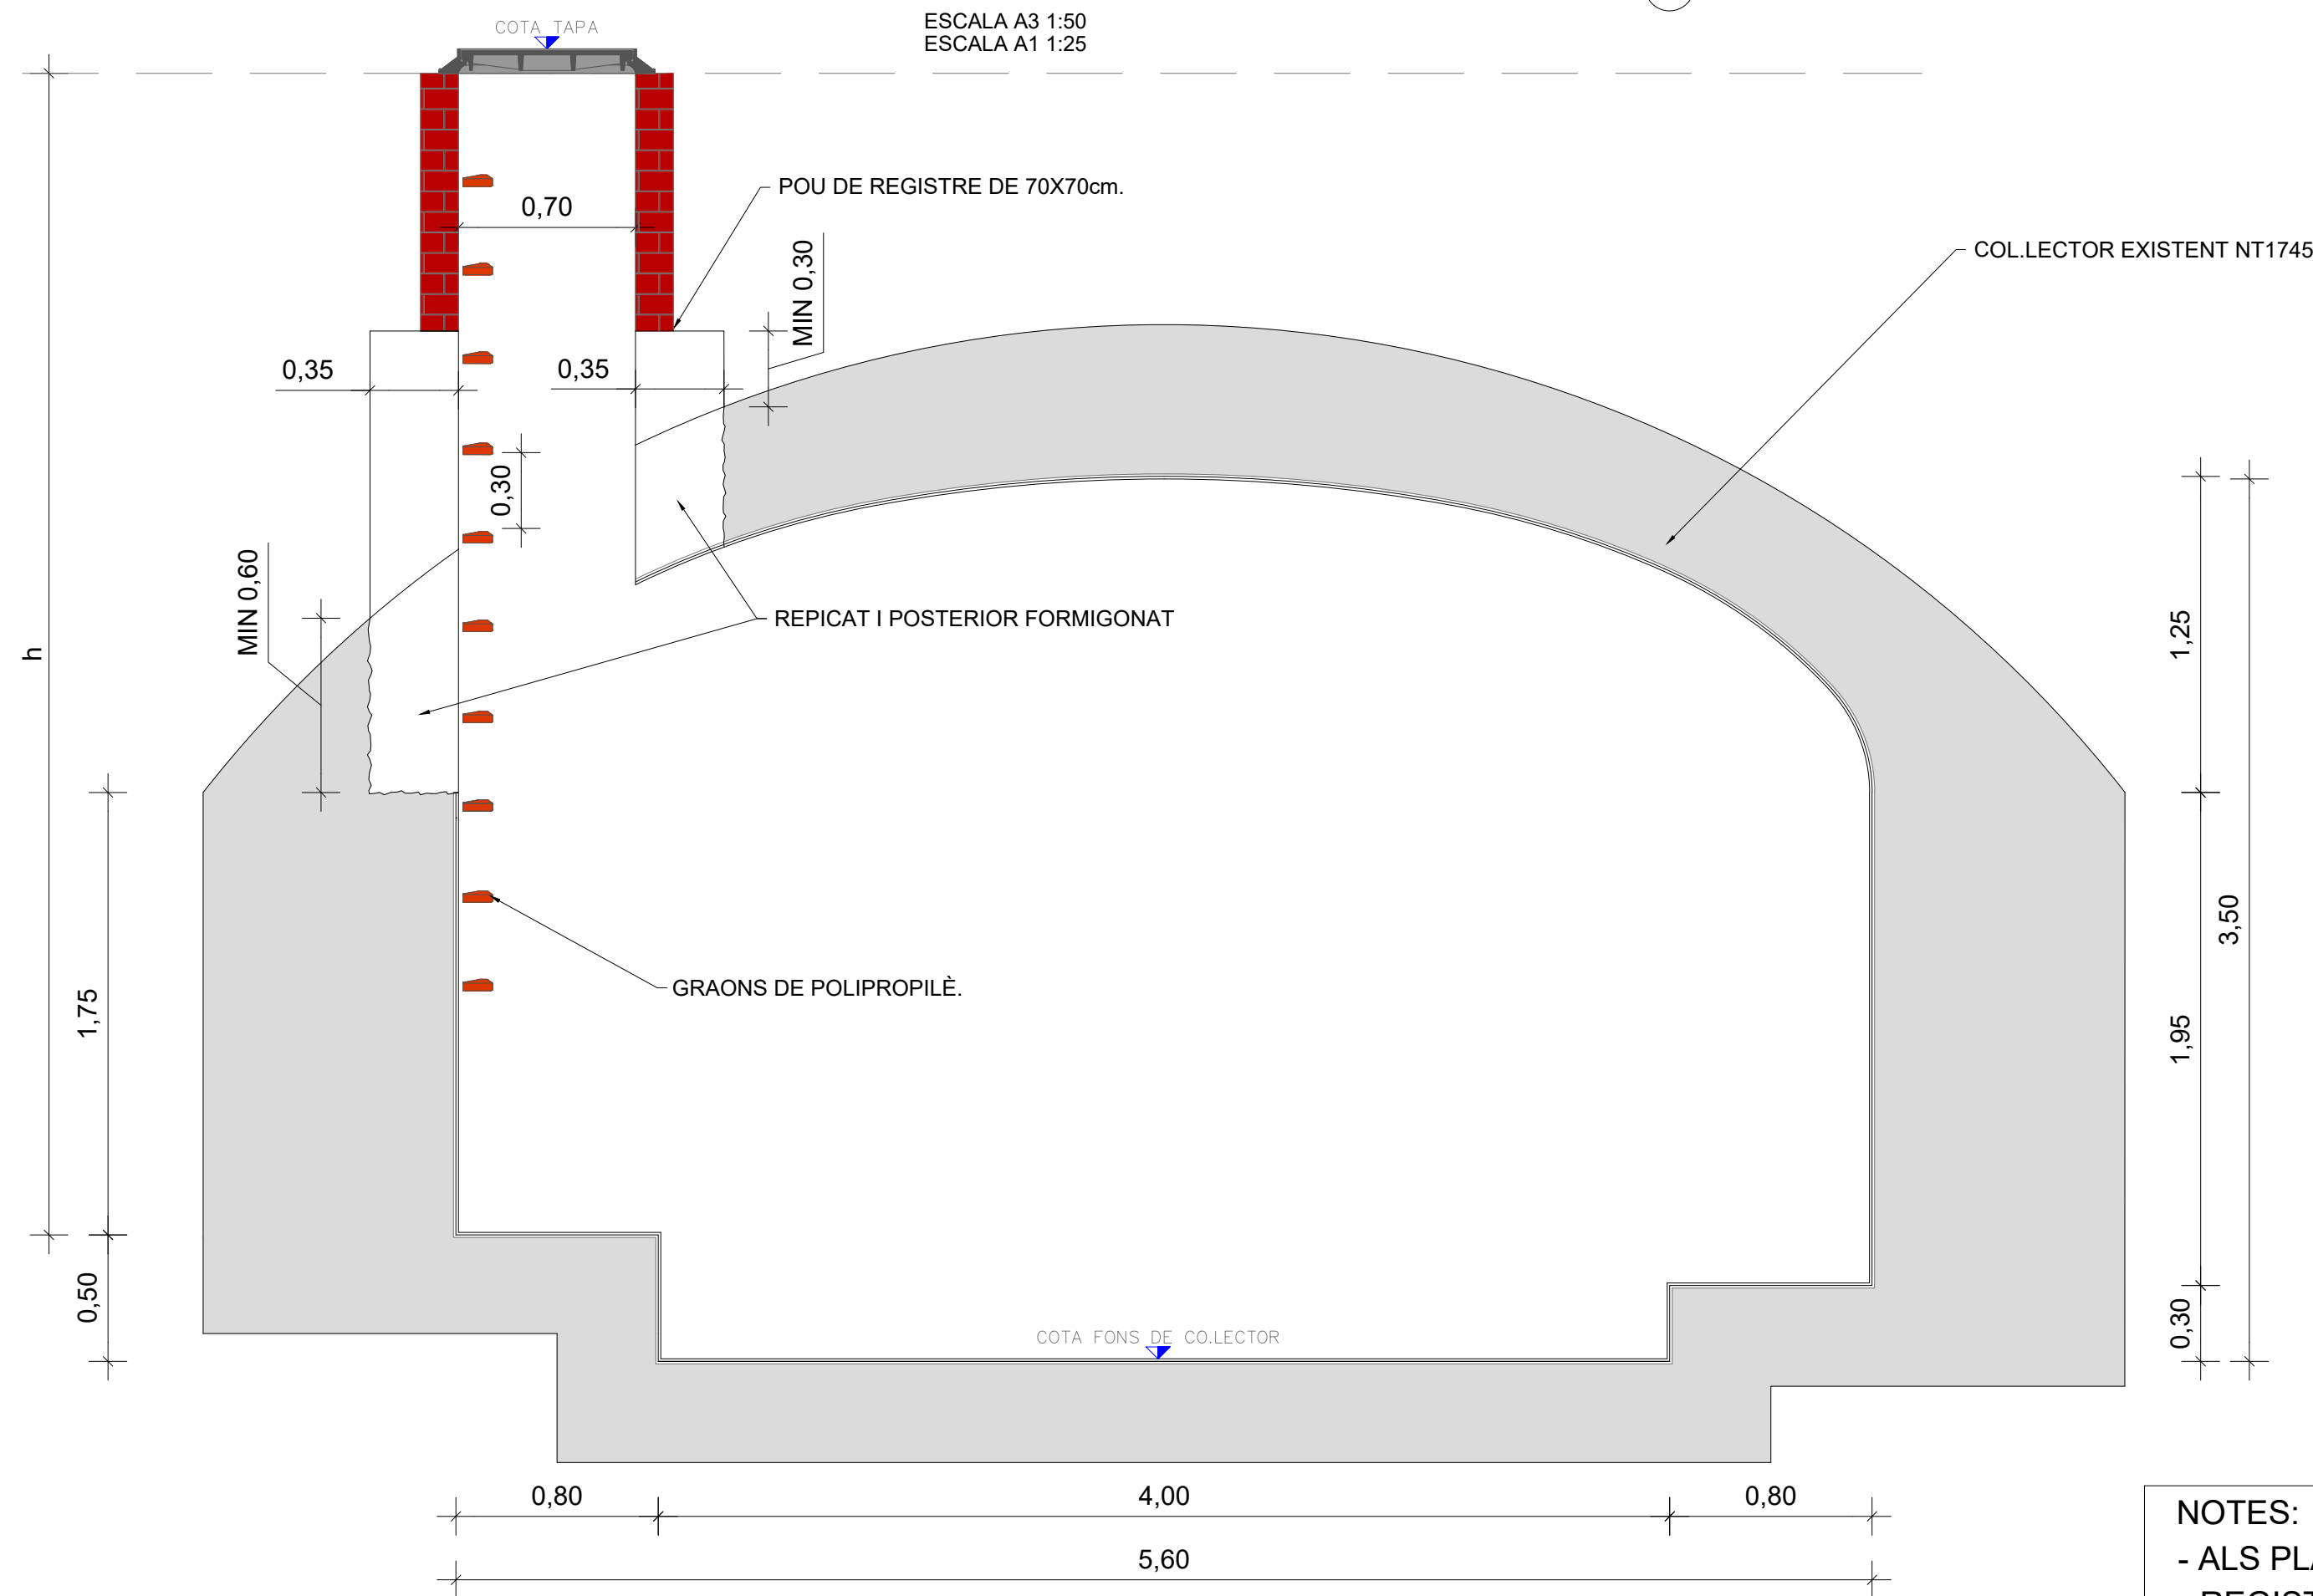


NÚM POU	TRAM SITUACIÓ	COL·LECTOR EXISTENT	TIPUS	COTA TAPA (m)	COTA FONTS COL·LECTOR EXISTENT (m)	PROFUNDITAT h (m)	LONG. GALERIA T130	COTA FONTS GALERIA T130 (m)
V1	València - Nàpols	NT1745	Pou sobre col·lector	28.40	22.20	5.69	---	---
V4	Padilla - Castillejos	T317A	Pou sobre col·lector	15.20	12.50	2.70	---	---

POU DE REGISTRE I GALERIA T130 A COL·LECTOR EXISTENT T317A (V4)  
 ESCALA A3 1:50  
 ESCALA A1 1:25

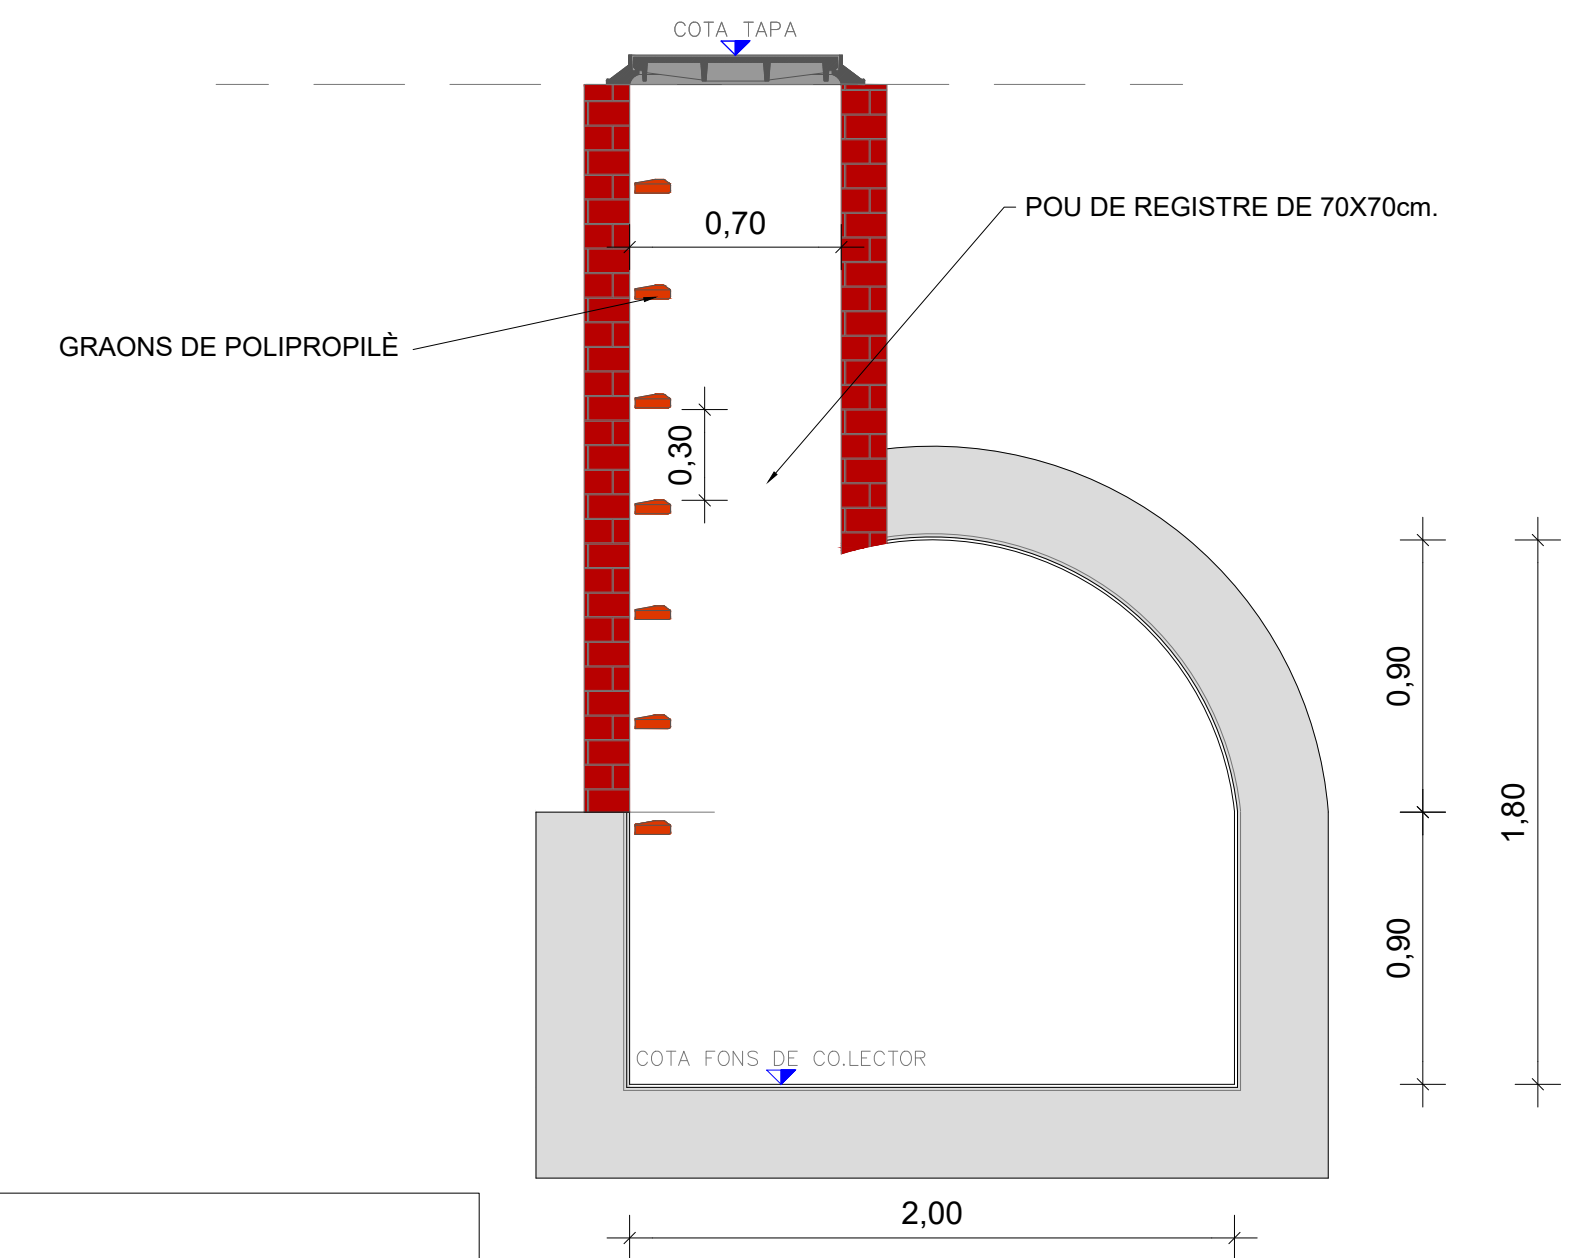

NOTES:  
 - ALS PLÀNOLS 7B "ESTRUCTURA POUOS REGISTRE CLAVEGUERAM, POU REGISTRE ACCÉS VERTICAL" ES DEFINEIX L'ARMAT, PROCÉS CONSTRUCTIU I AUSCULTACIÓ  
 - EL POU DE REGISTRE V2 I V3 QUEDA DEFINIT EN ELS PLÀNOLS DEL COL·LECTOR AFECTAT DAIGONAL-SICÍLIA

POU DE REGISTRE SOBRE EL COL·LECTOR NT1989 (V2) (V3)  
 ESCALA A3 1:50  
 ESCALA A1 1:25

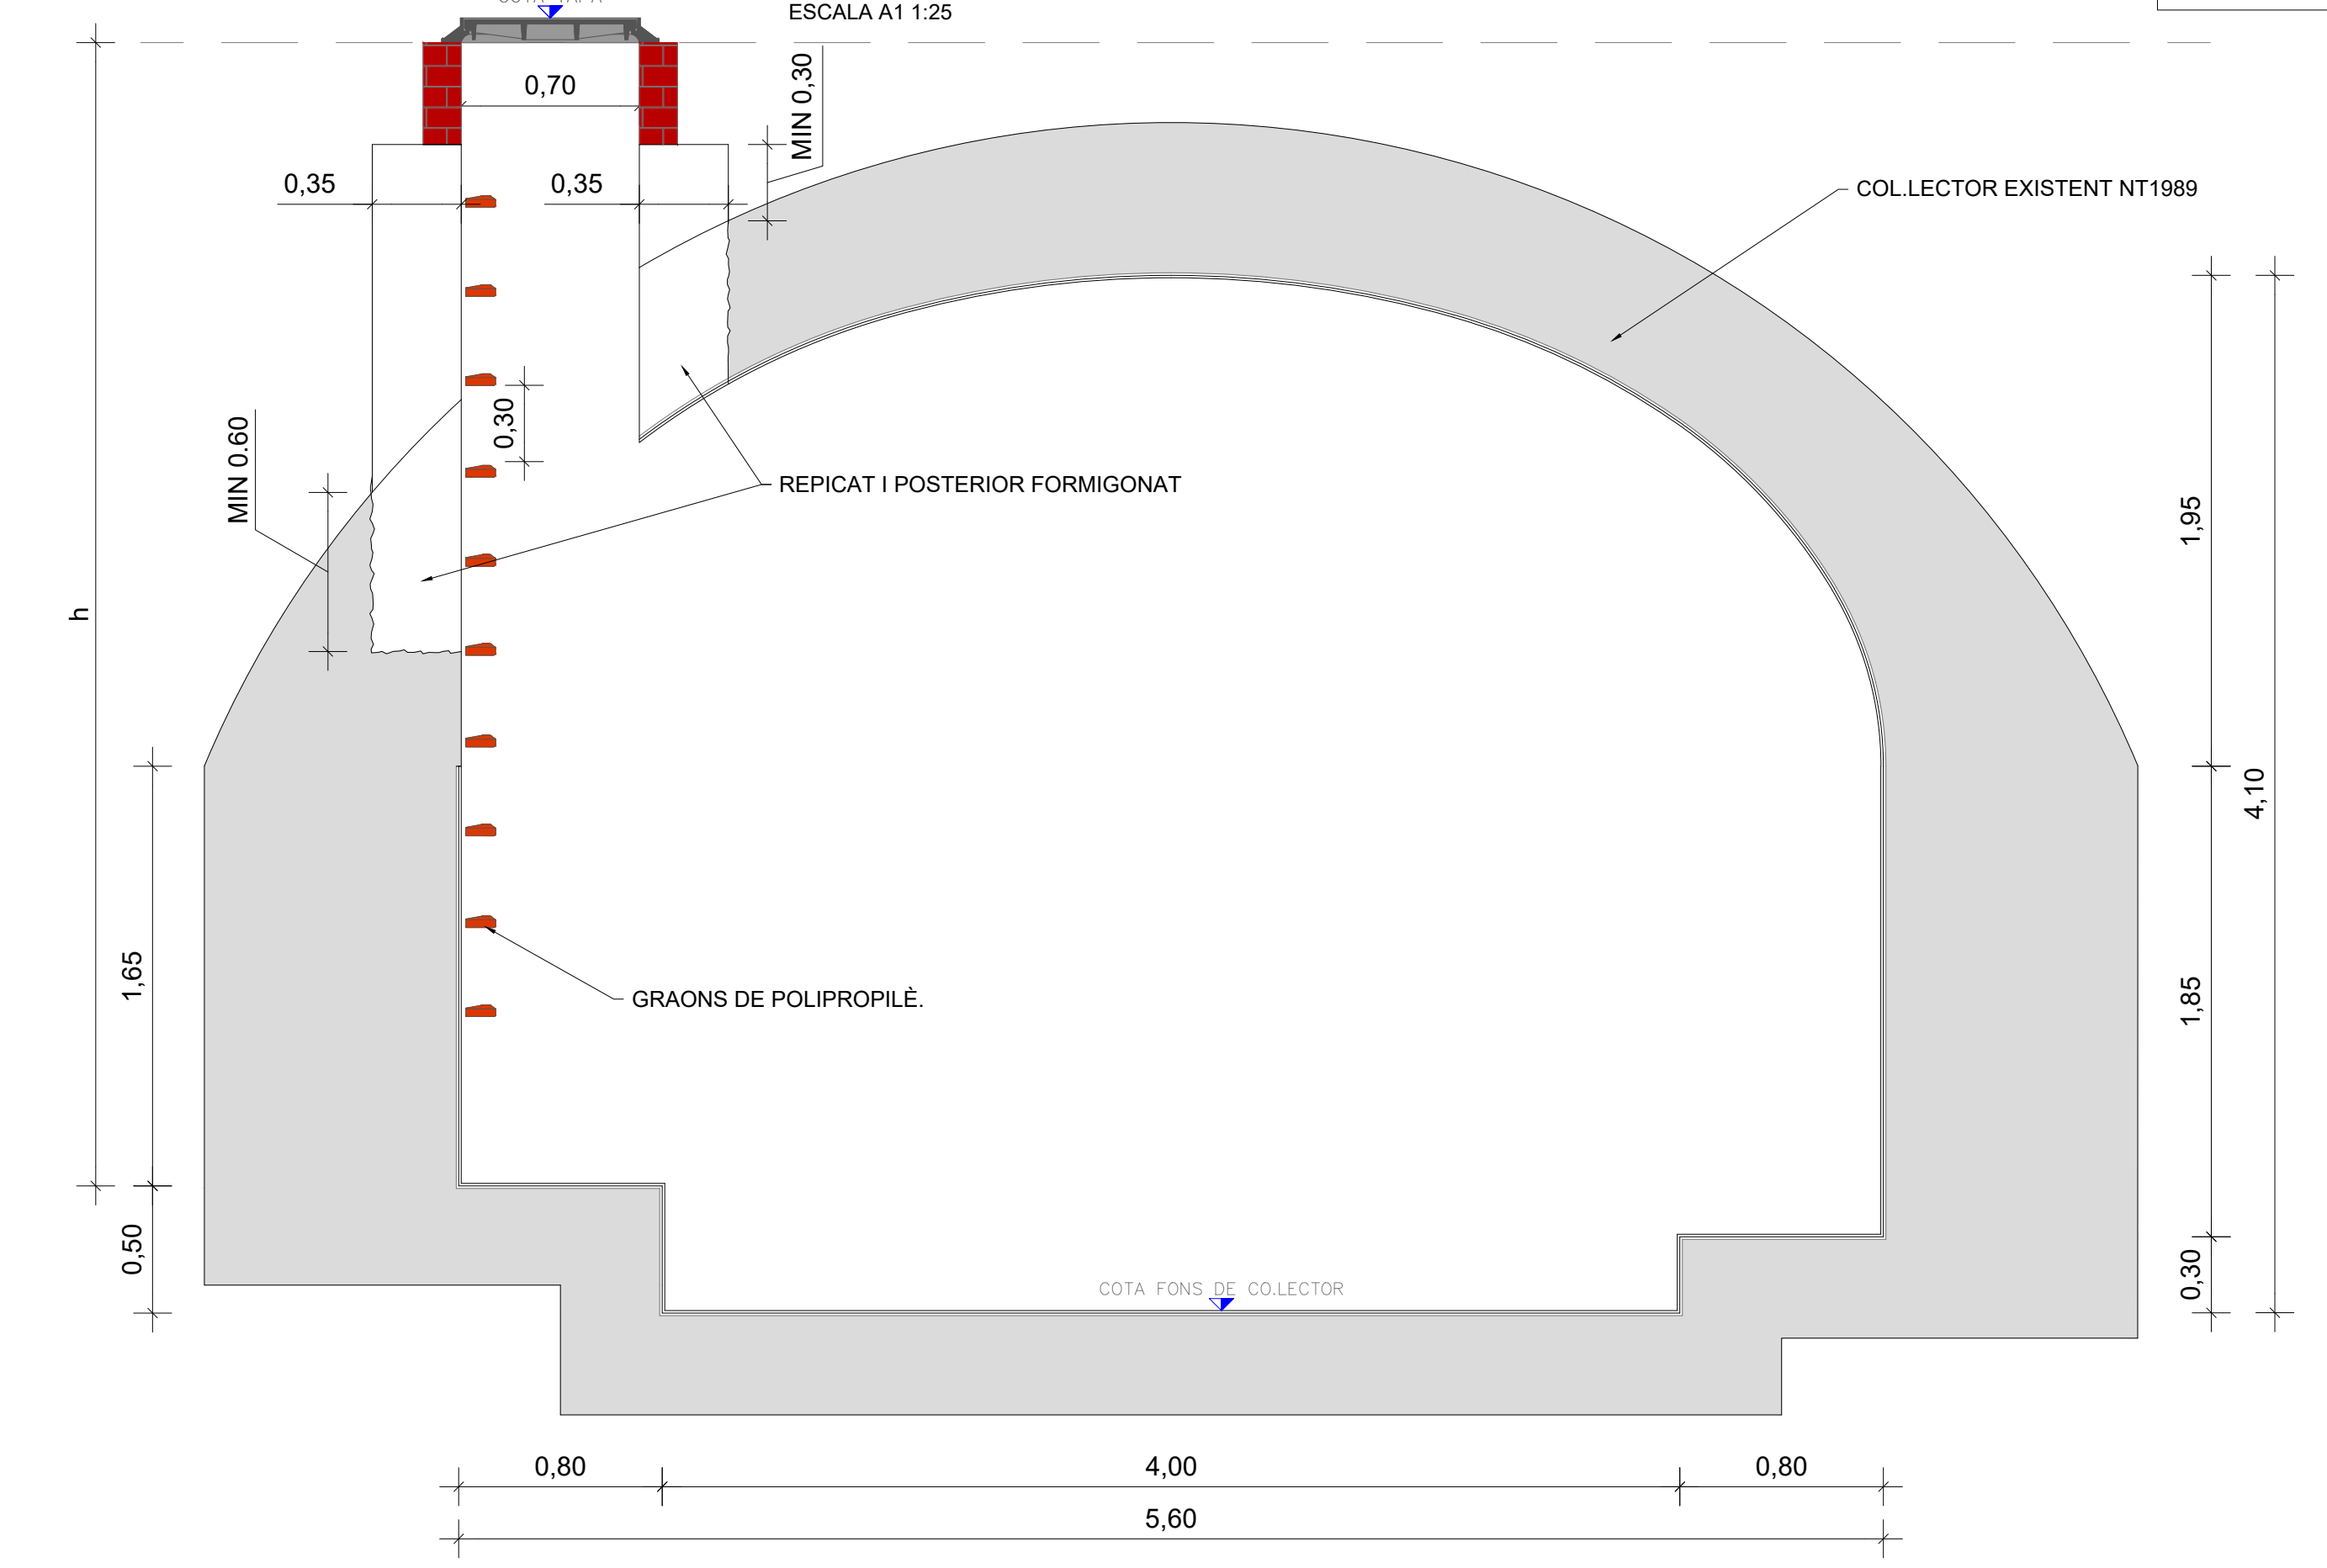

VISTA SUPERIOR  
 ESCALA A3 1:50  
 ESCALA A1 1:25

