





LONGITUDINAL PER L'EIX DEL TÚNEL  
ESCALA 1:100

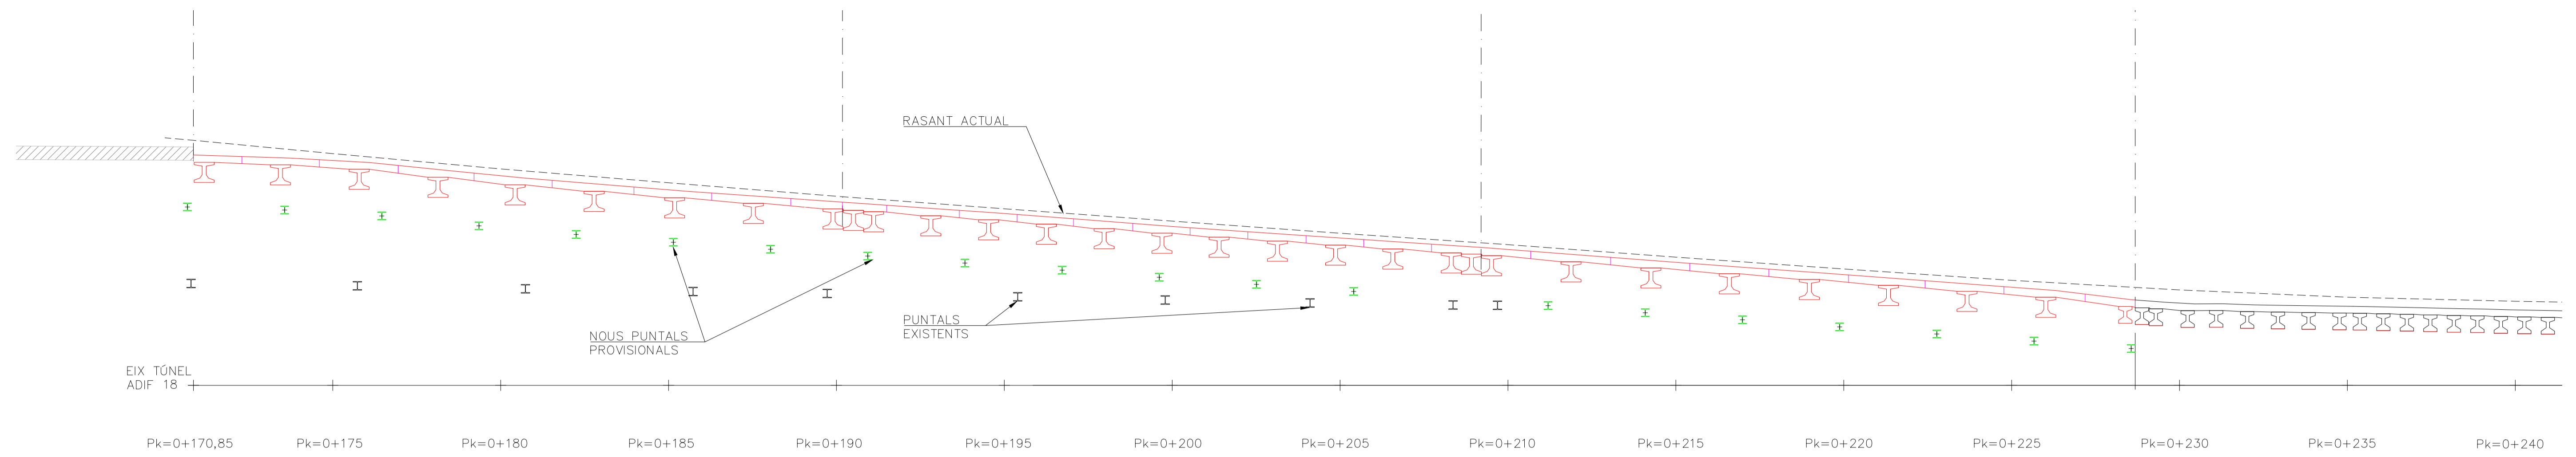

PLANTA ENDERROC  
ESCALA 1:100

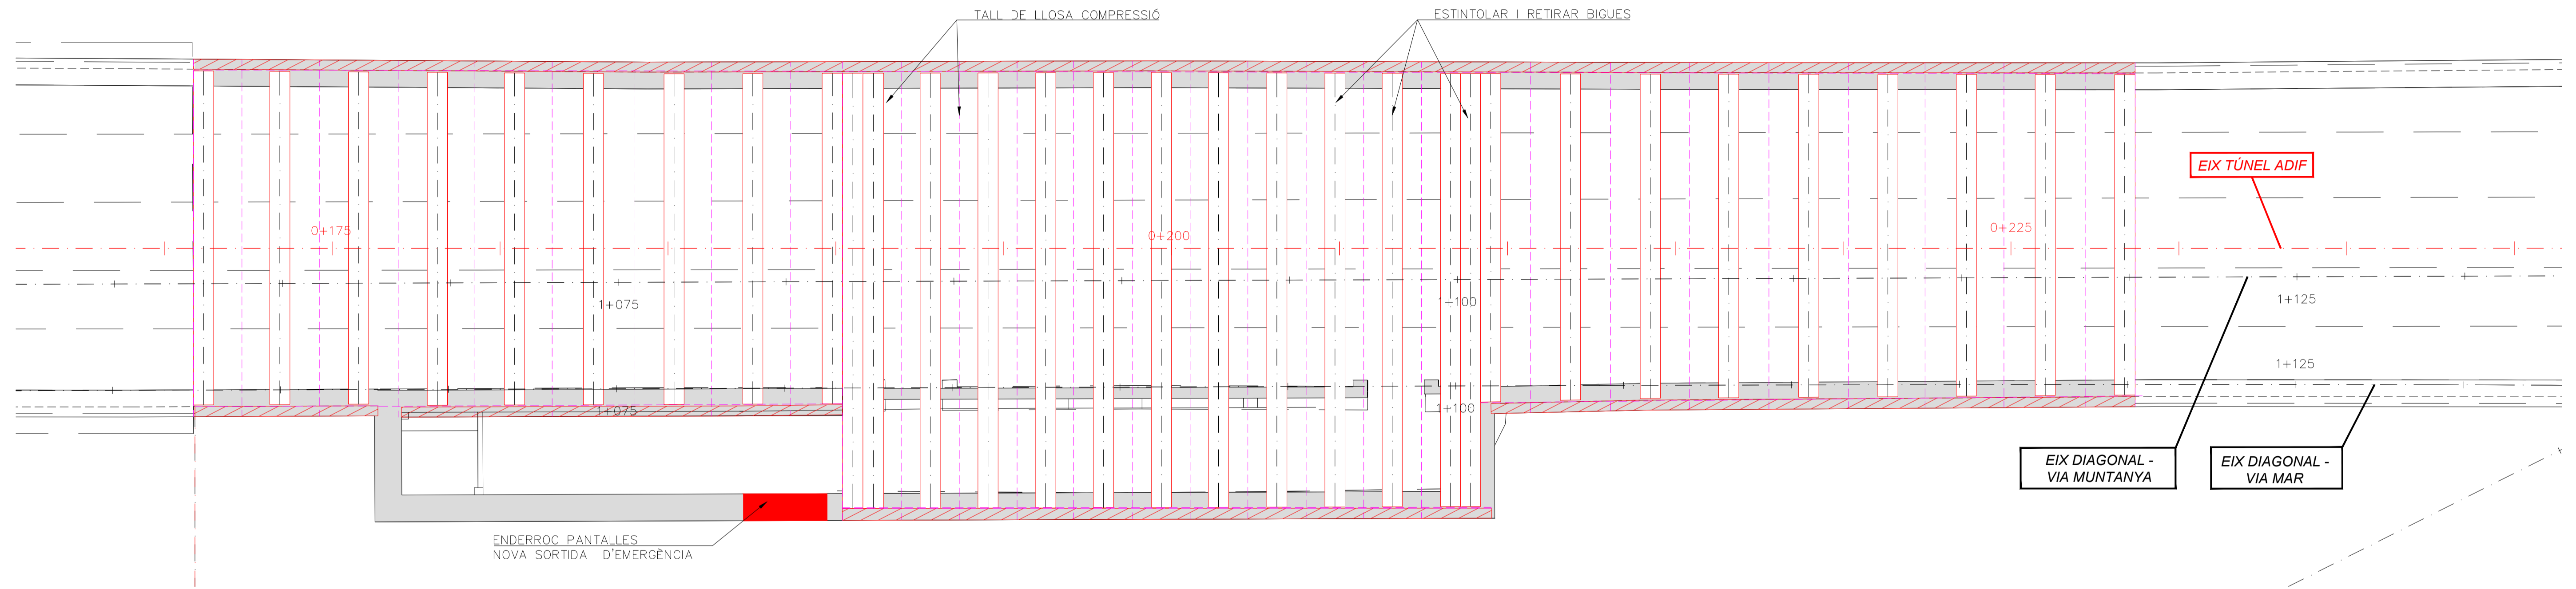

DETALL RECOLZAMENT. ENDERROC  
ESCALA 1:20

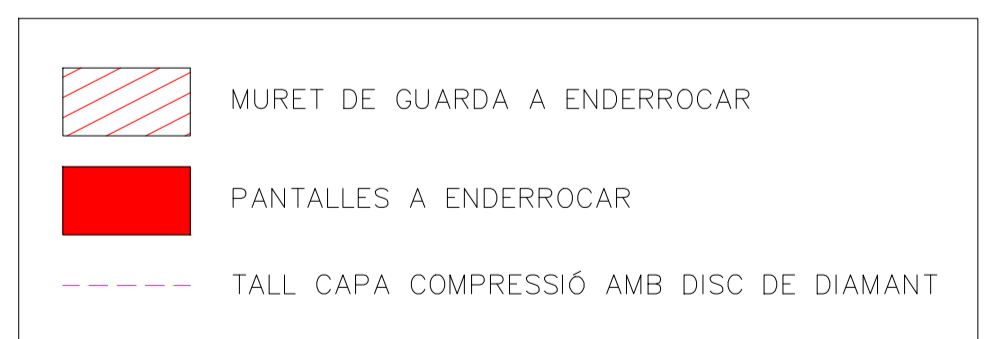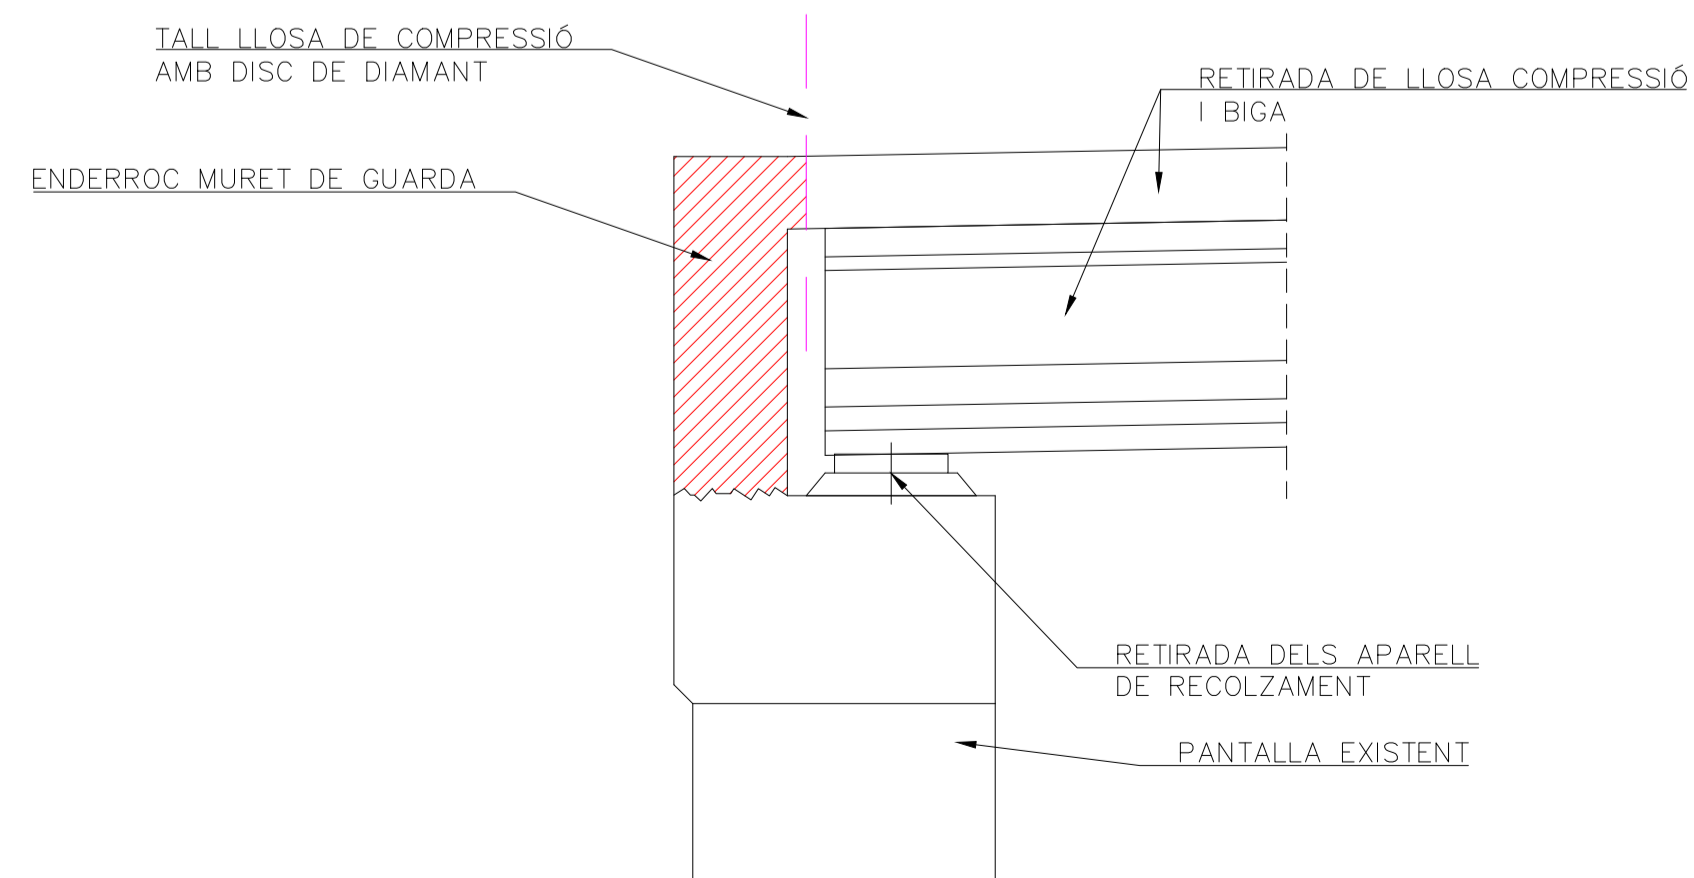

NOTA:  
DURANT LA REDACCIÓ DEL PROJECTE NO S'HA DISPOSAT DEL TAQUIMÈTRIC DE LA SORTIDA D'EMERGENCIA. LES COTES I GRUIXOS DE L'ESTRUCTURA EXISTENT S'HAN MESURAT EN DIVERSES CAMPANYES DE RECONeixEMENT. S'HAURAN DE CONFIRMAR AQUESTES DADES DURANT L'EXECUCIÓ DE L'OBRA.