




FASE 1
EXCAVACIÓ FINS A COTA INFERIOR LLOSA COBERTA

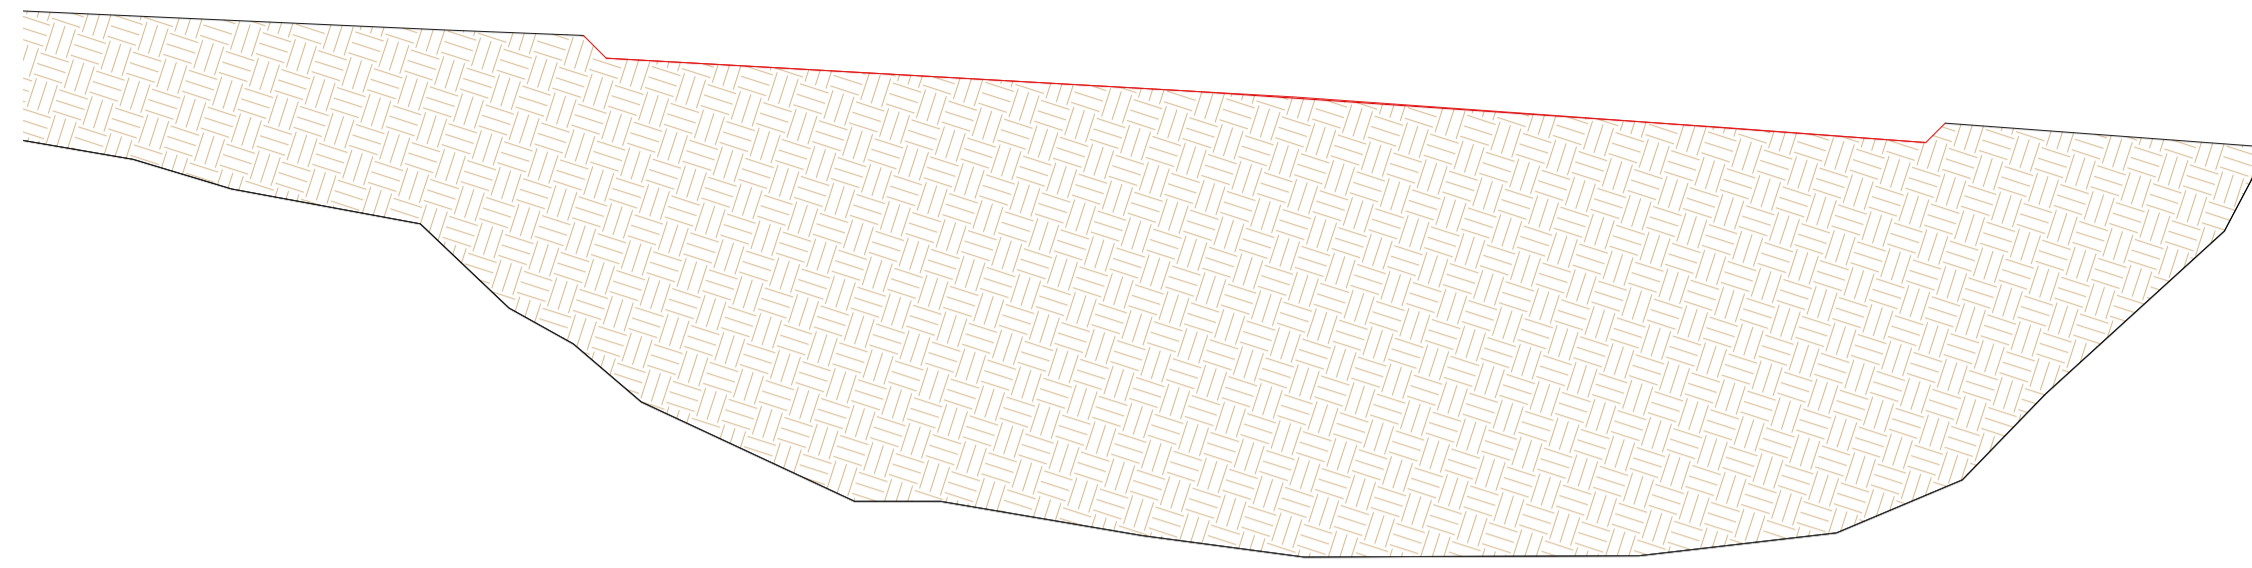


FASE 2
EXECUCIÓ DE MURETS GUIA I PANTALLES

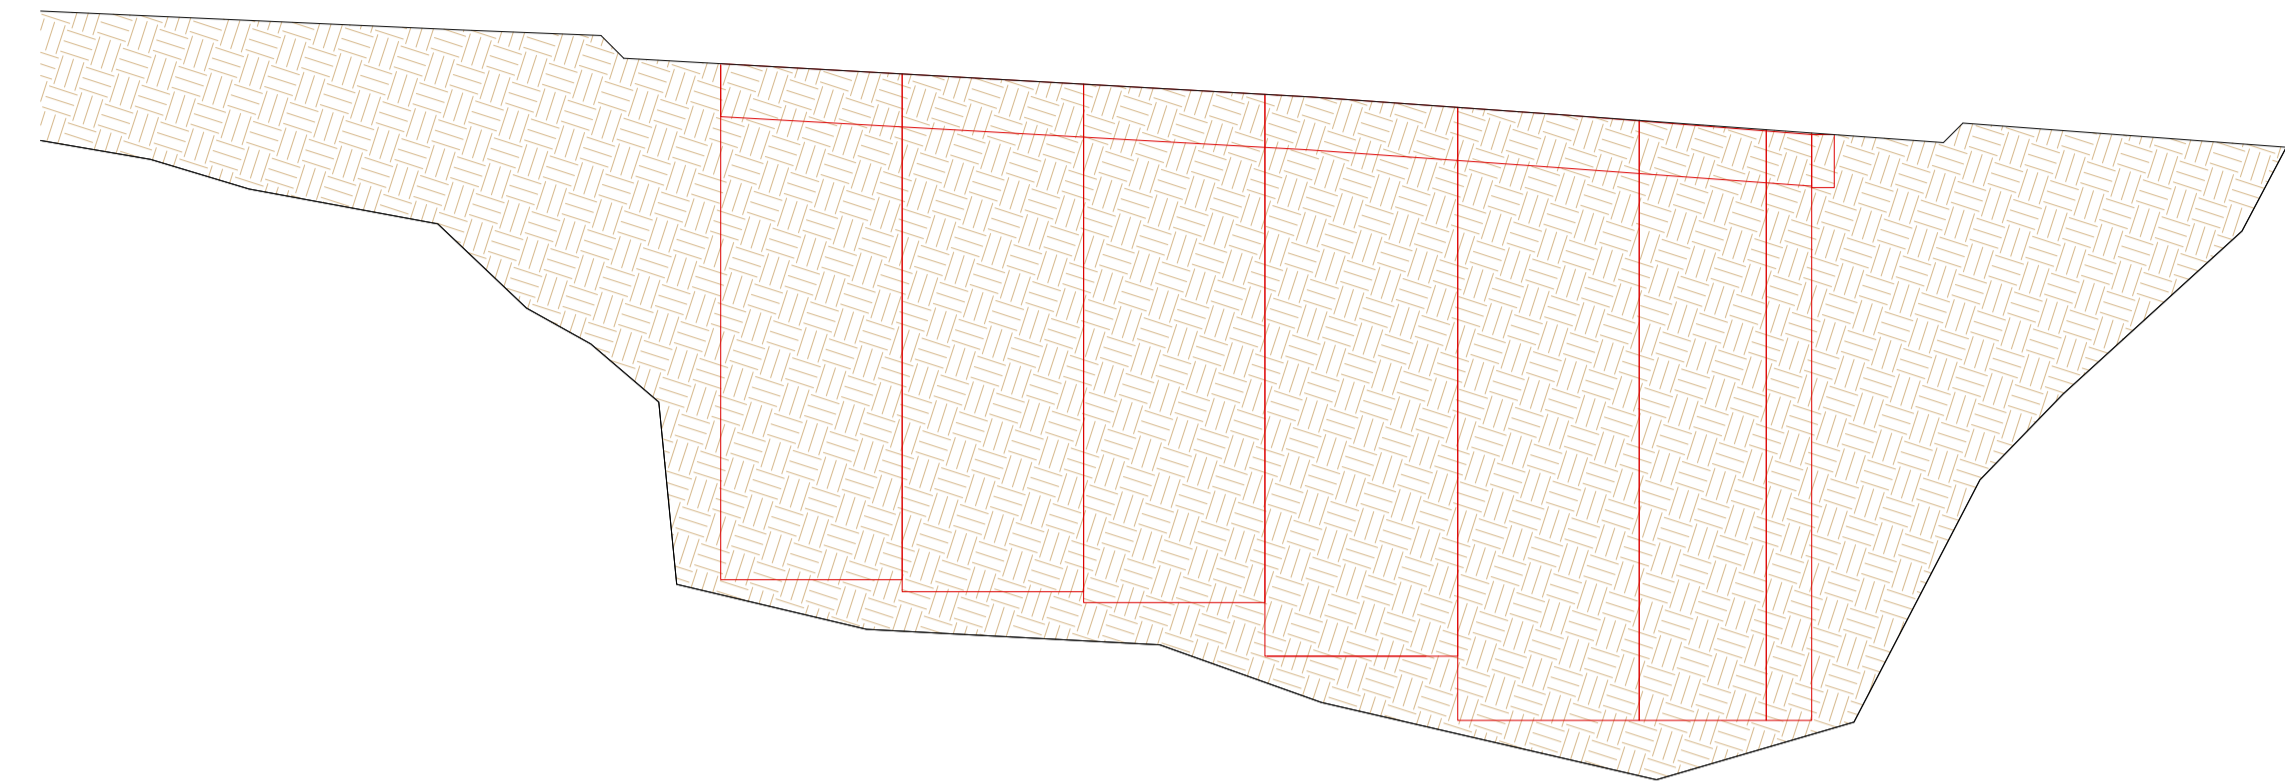


FASE 3
EXCAVACIÓ FINS A COTA INFERIOR FORMIGÓ DE NETEJA I COMPACTAT

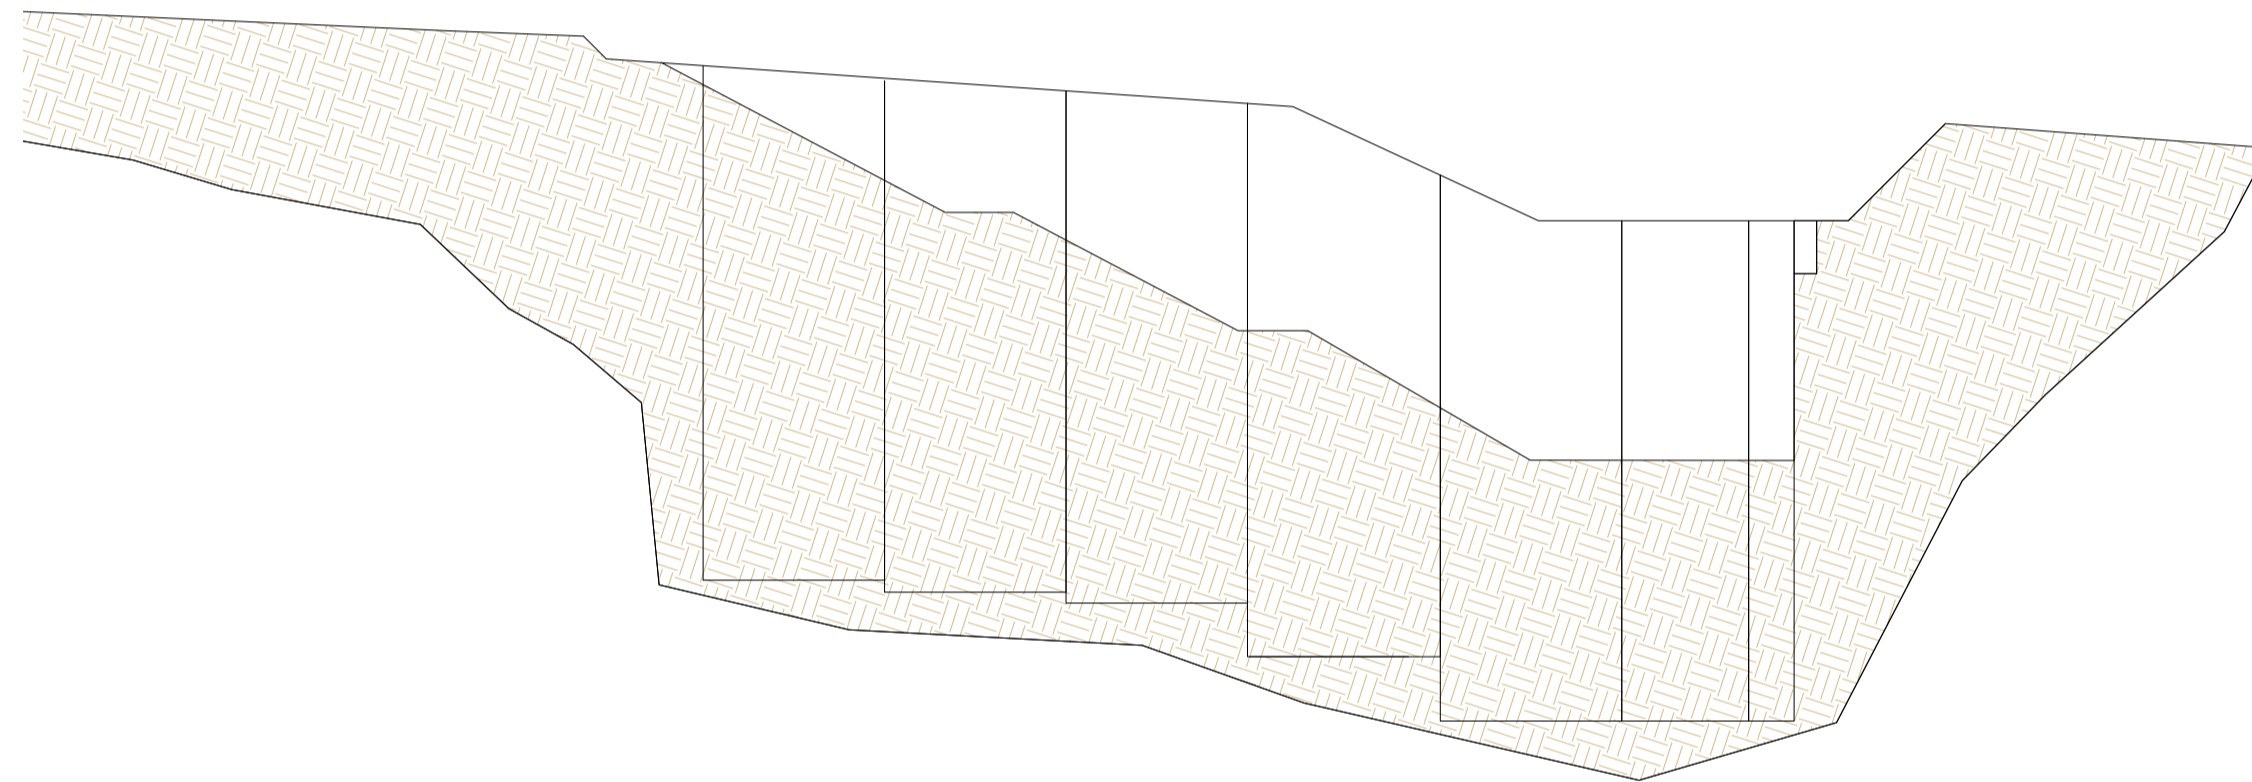


FASE 4
EXECUCIÓ DE FORMIGÓ DE NETEJA I LLOSA DE FONS

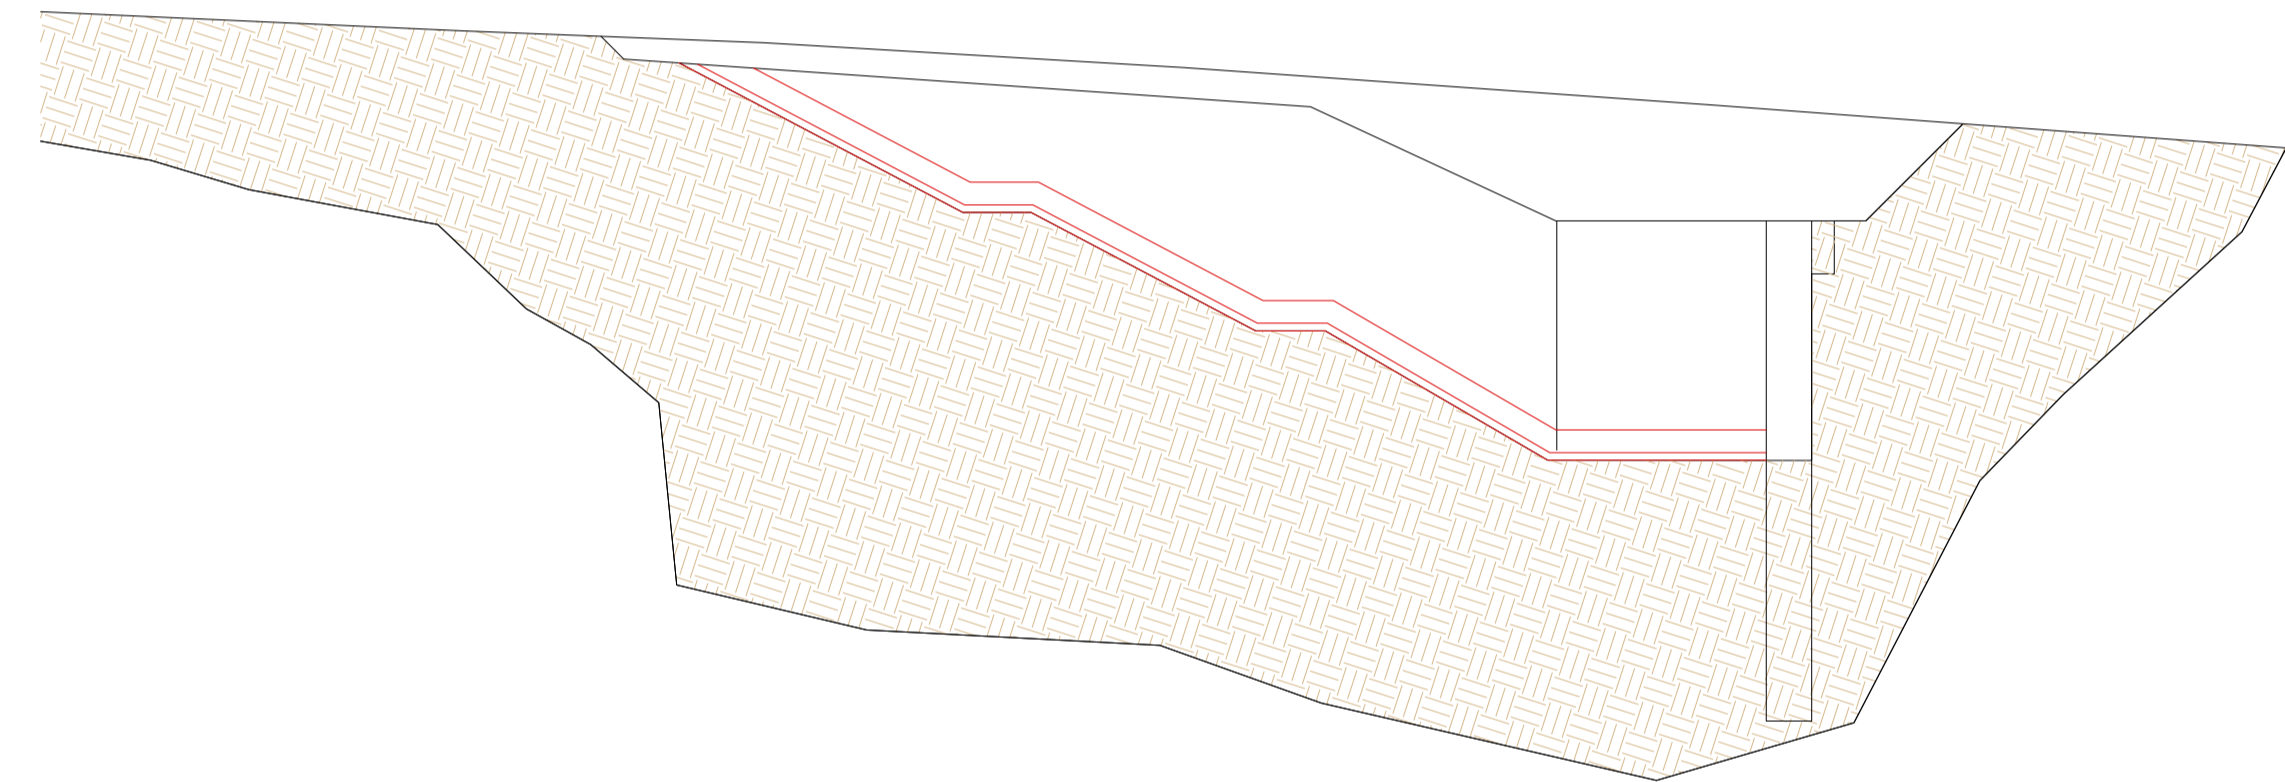


FASE 5
EXECUCIÓ DE MUR DE BLOC

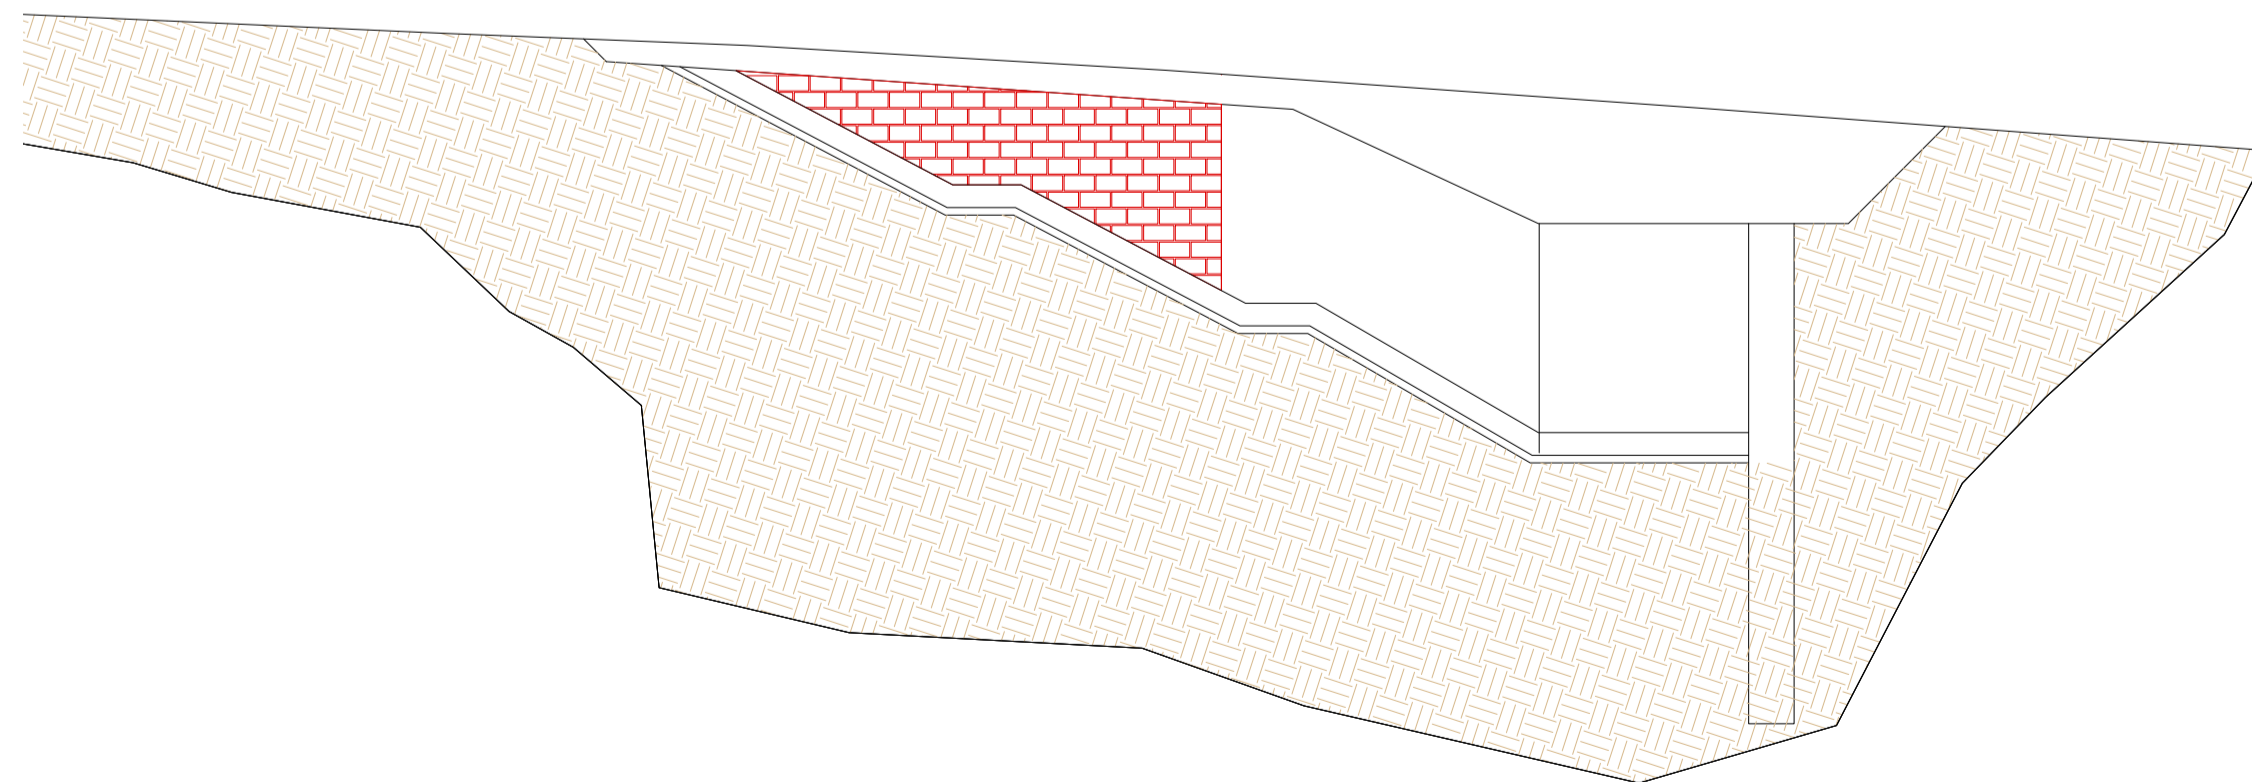


FASE 6
DESMUNTATGE D'ESCALA METÀL·LICA I EXECUCIÓ DE REPLÀ METÀL·LIC

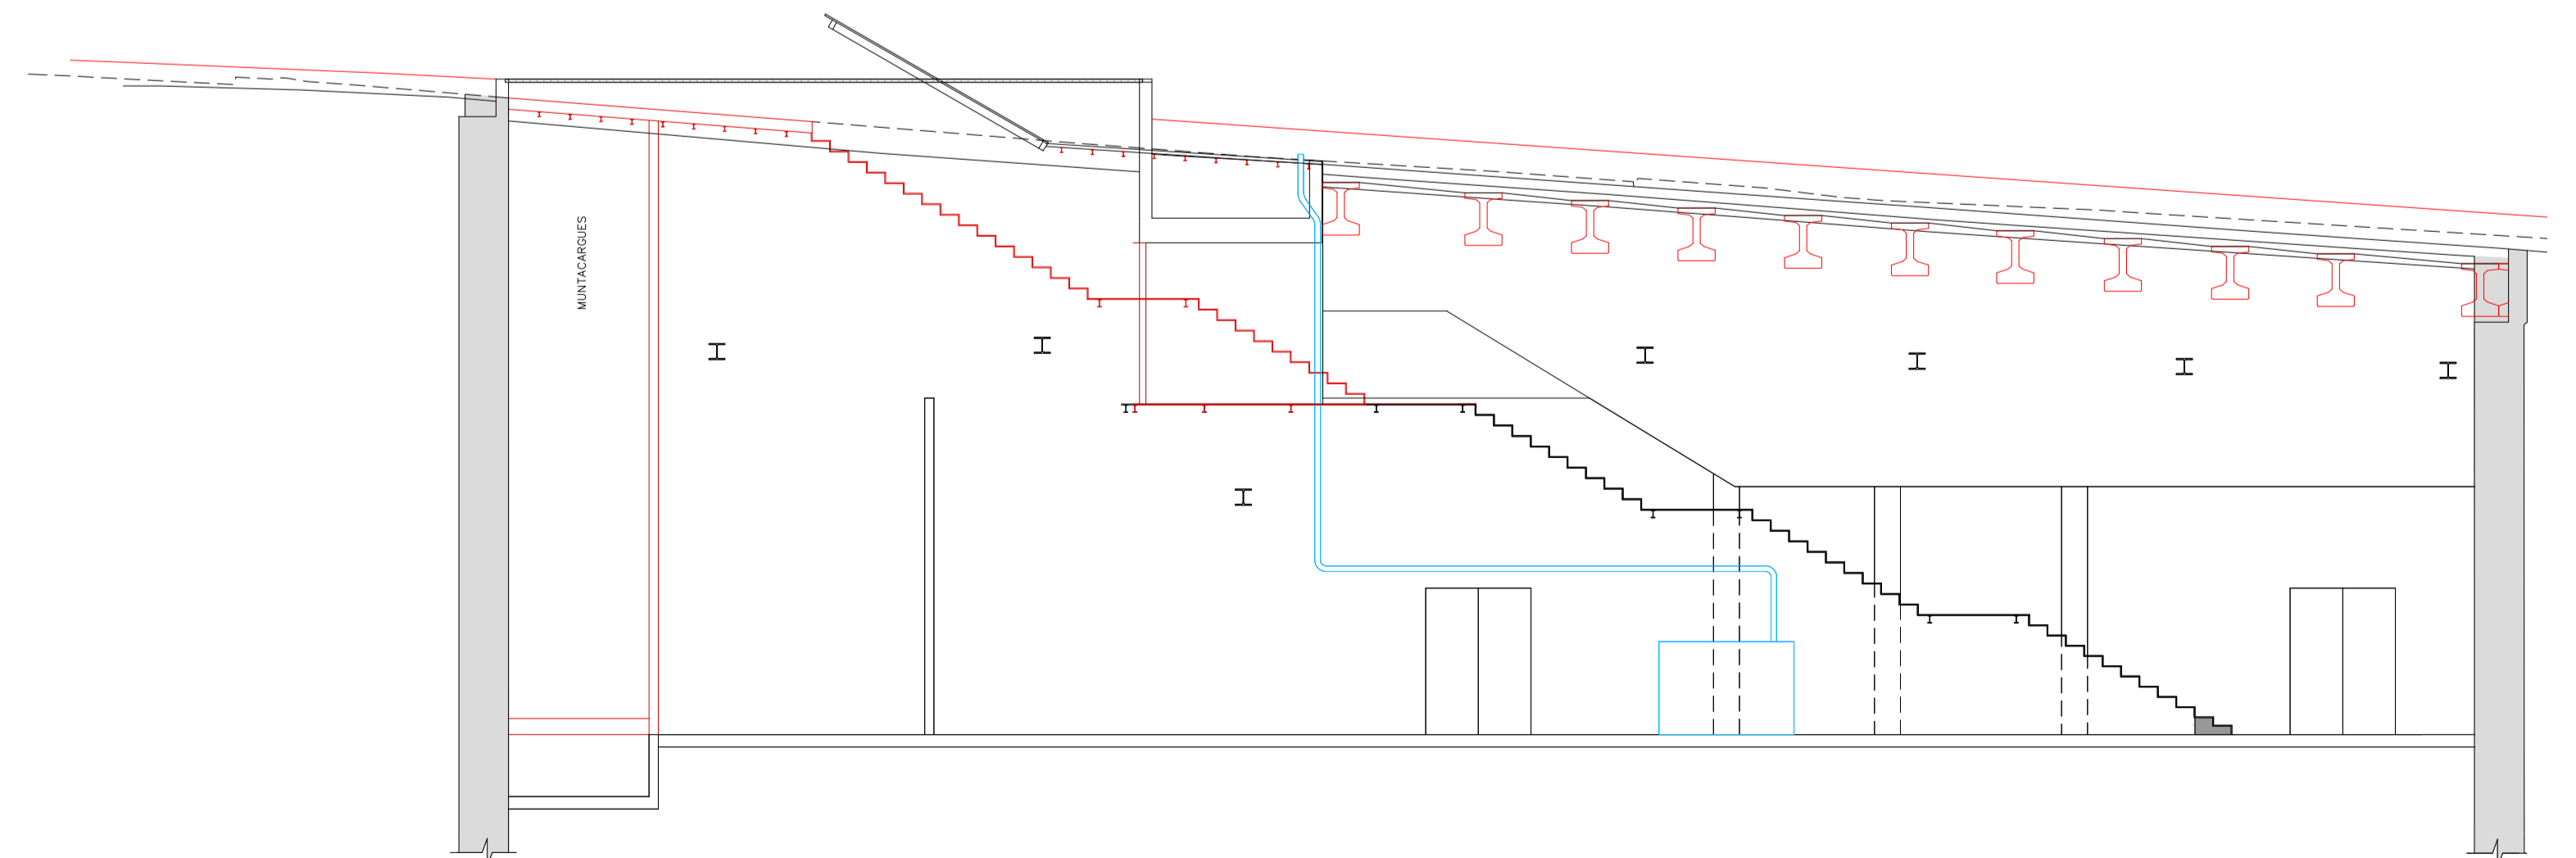

FASE 7
ENDERROC DE PANTALLA SORTIDA D'EMERGÈNCIA EXISTENT

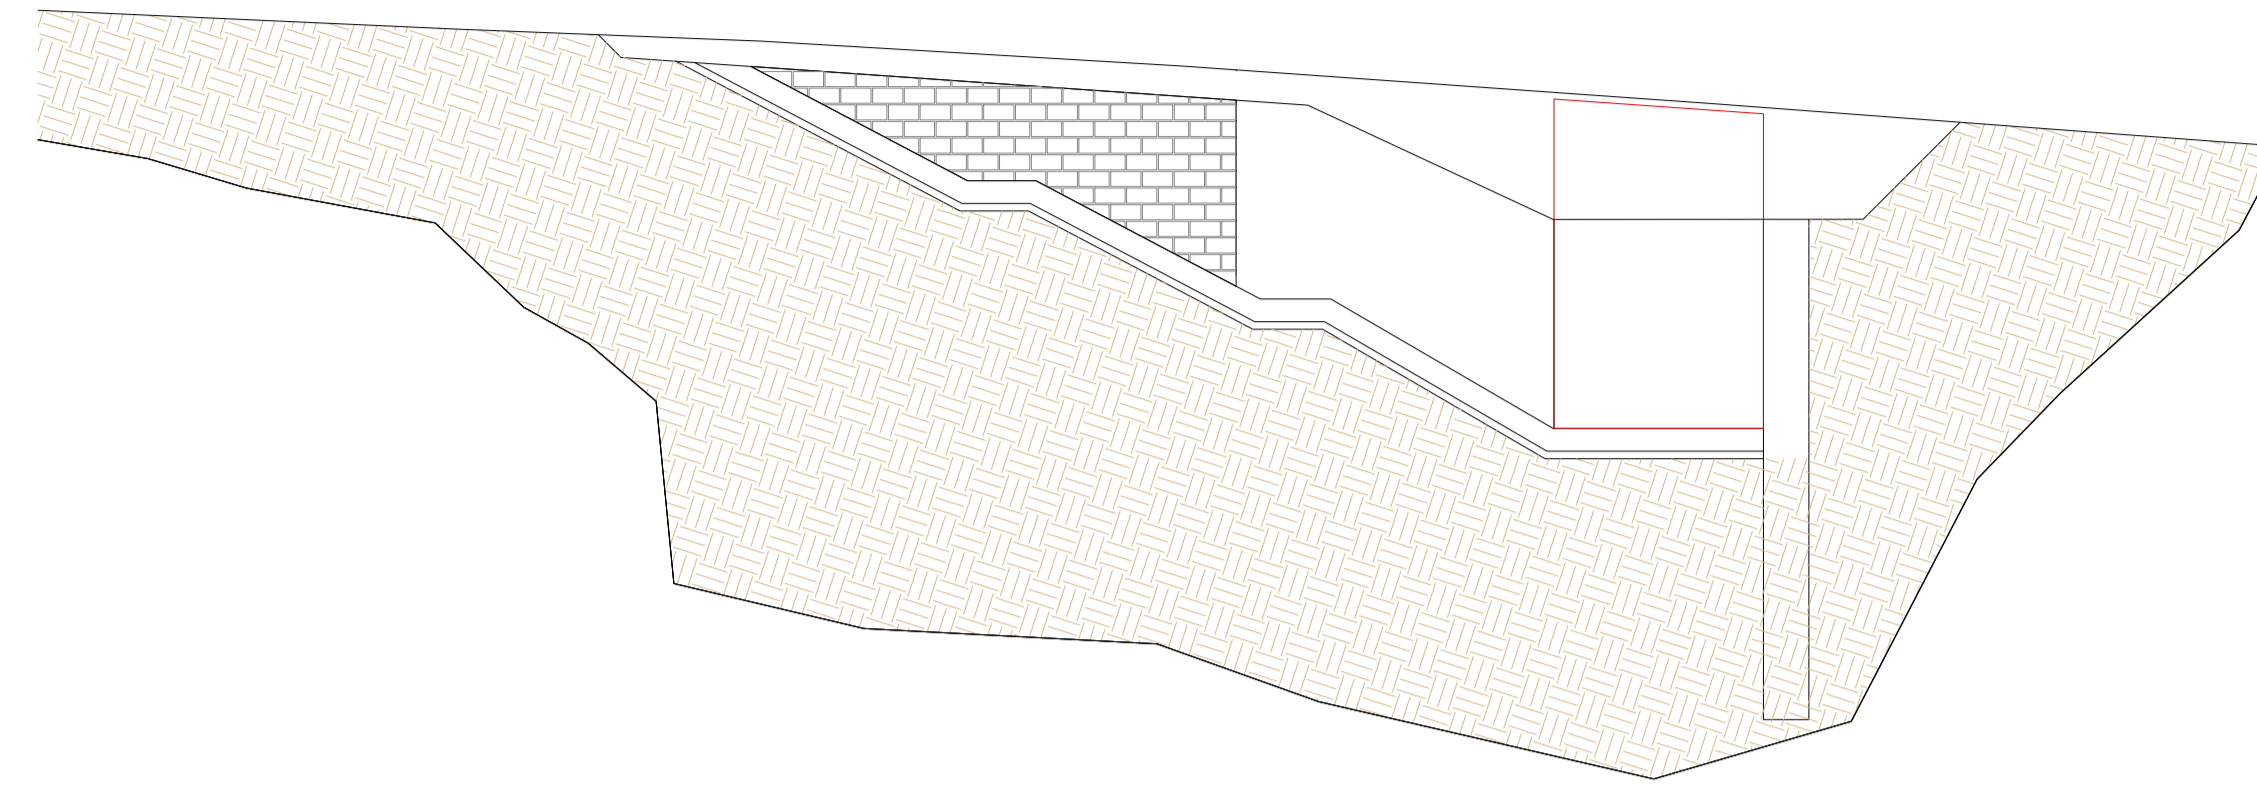

FASE 8
MUNTATGE DEL CINDRI

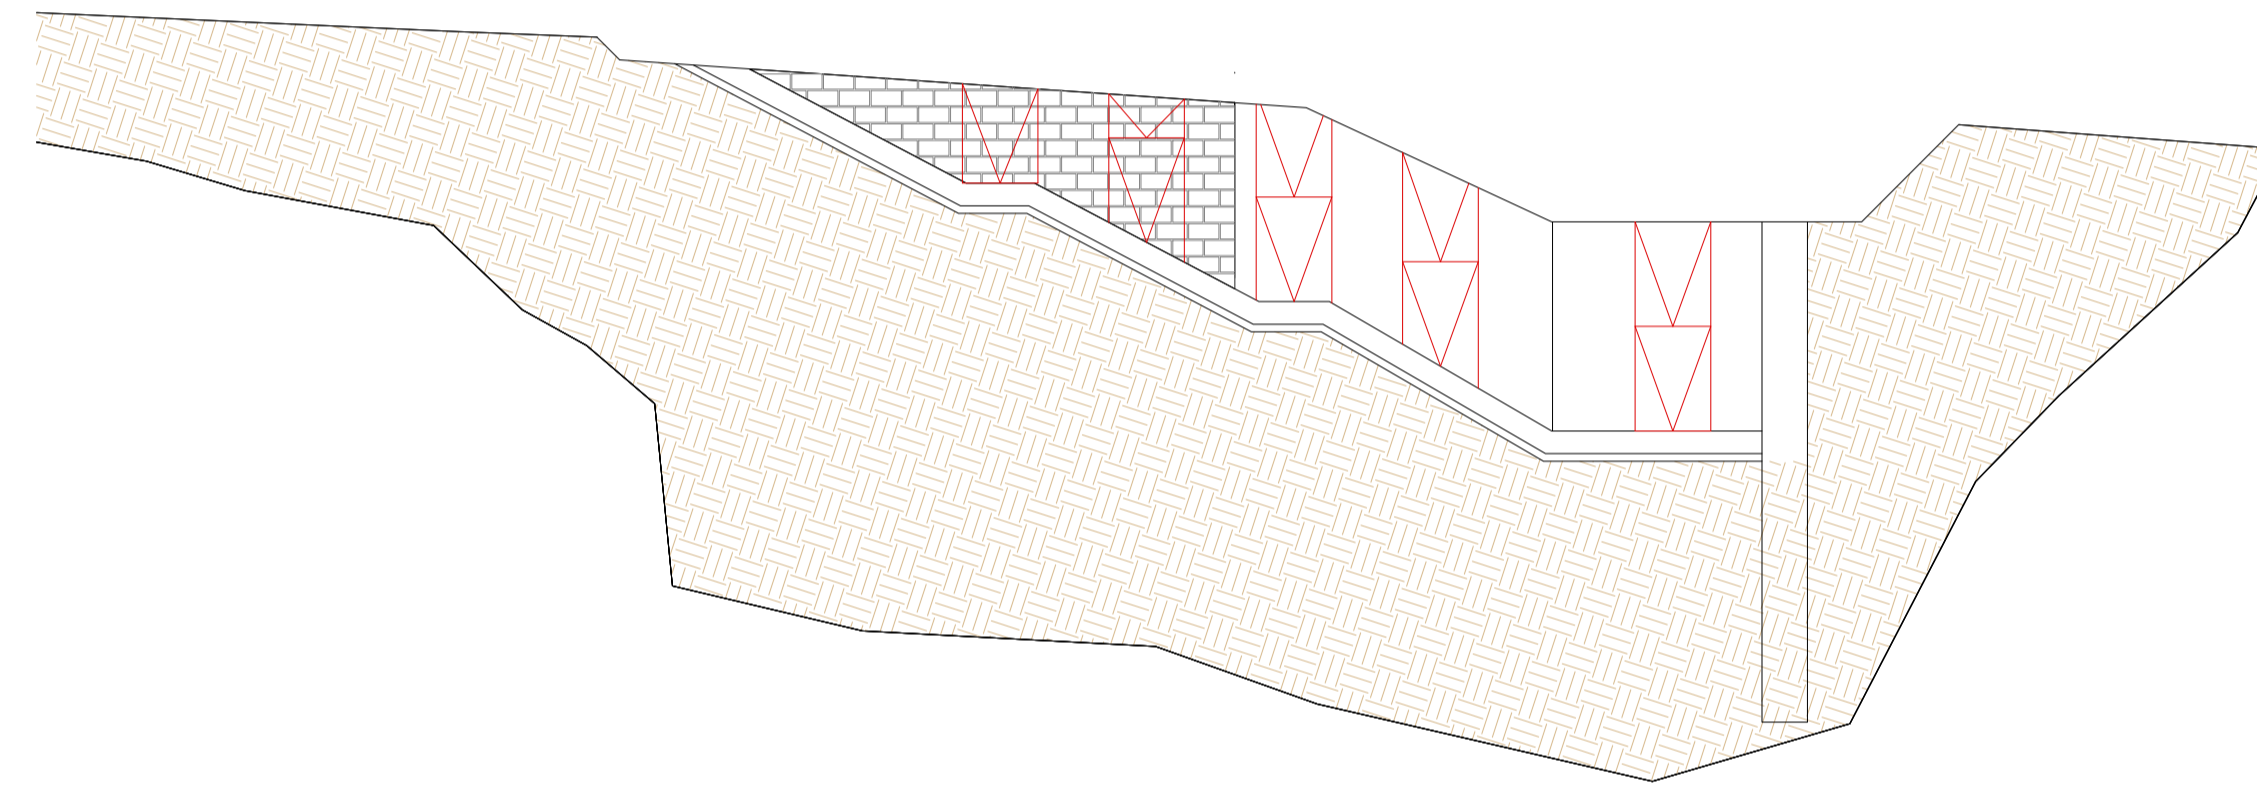

FASE 9
EXECUCIÓ DE LLOSA DE COBERTA

