


SECCIÓ AMB MULTITUBULARS
SECCIÓ ACABATS EN CREUAMENTS VIA ÚNICA
ESC. 1:12.5

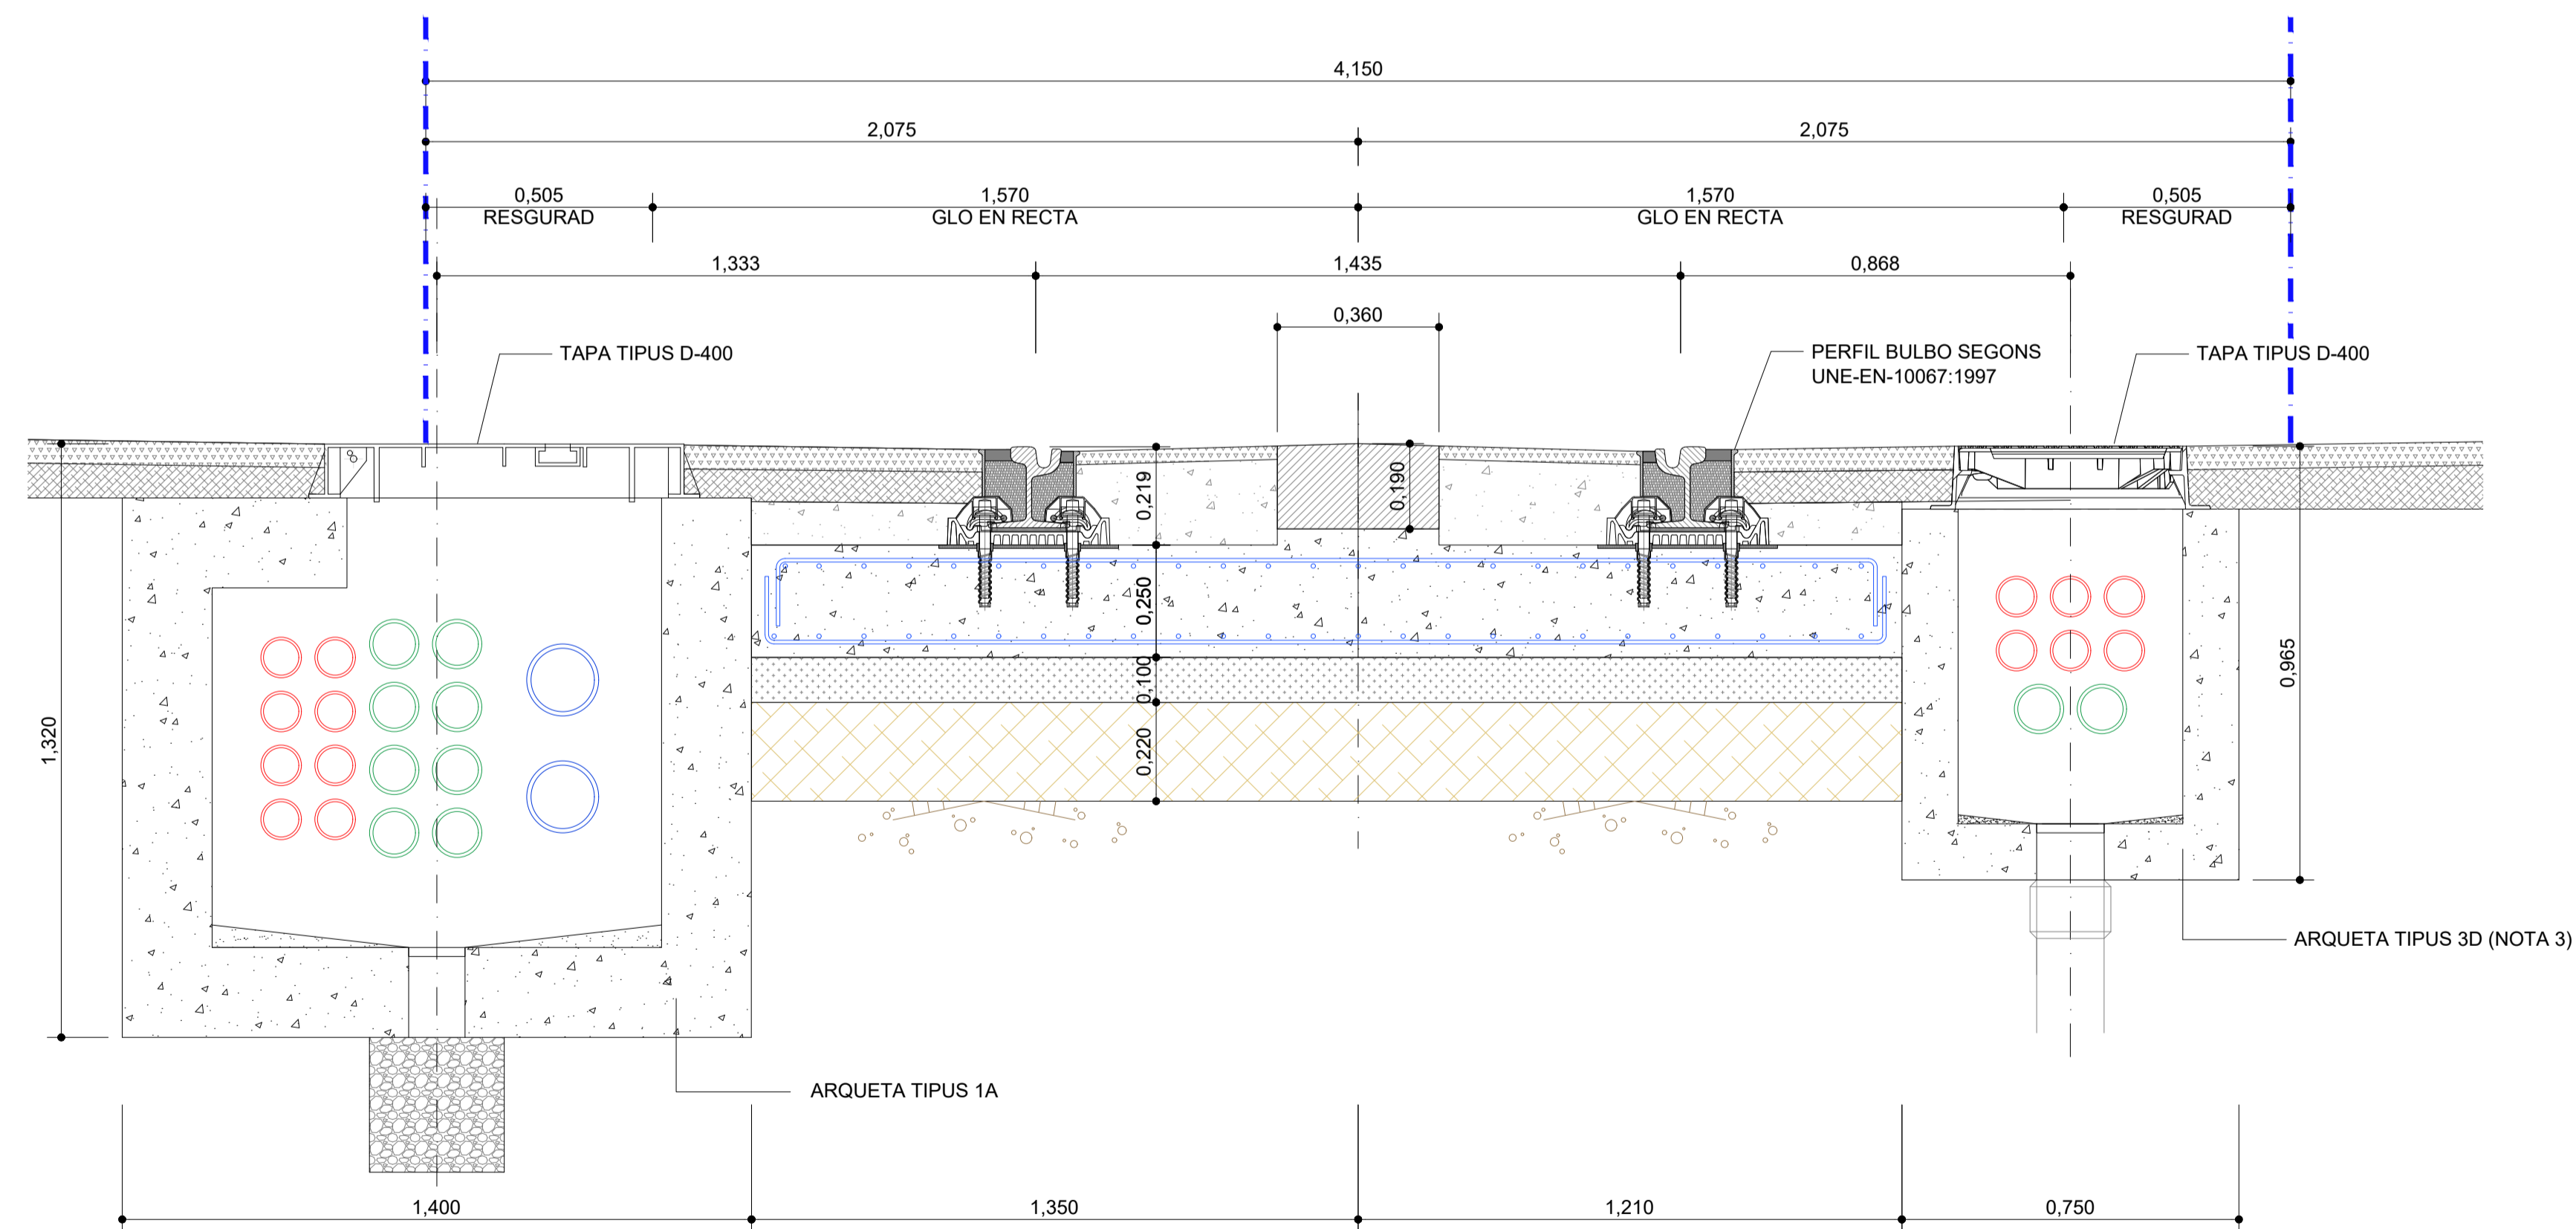

SECCIÓ AMB ARQUETES
SECCIÓ ACABATS EN CREUAMENTS VIA ÚNICA
ESC. 1:12.5

NOTA 1:
ENCARA QUE LA PRESENT SECCIÓ S'HAN INCLÒS LES TRES ARQUETES A TÍTOL INFORMATIU, AL DISSENY REALITZAT S'HA PROCURAT EVITAR AQUESTA DISPOSICIÓ PER TAL DE NO ENFEBLLIR LA LLOSA DE SUPORT DEL TRANVIA.

NOTA 2:
ELS 7.32m SON EL MÍNIM QUE FIXA L'ATM ALS SEUS REQUERIMENTS, TENINT EN COMPTE ALINIACIÓ RECTA, ENTREEIX CONSTANT DE 3170mm, I RESGUARD LATERAL RESPECTE A GLO DE 505mm. A TOTES LES CORVES L'AMPLE DEL GLO S'INCREMENTA I PER TANT L'AMPLE BASE DE 7.32m. CREIX TANT COM VARIII L'ENTREEIX I ELS RESPECTIUS GLOS LATERALS.

NOTA 3:
LES ARQUETES DE SERVEI DE L'ACT SERÁN TIPUS 3A, 3B, 3C I 3D EN FUNCIO DE L'ALÇADA I TIPUS DE DESGÜAS. VEURE PLÀNOL 8.D.2