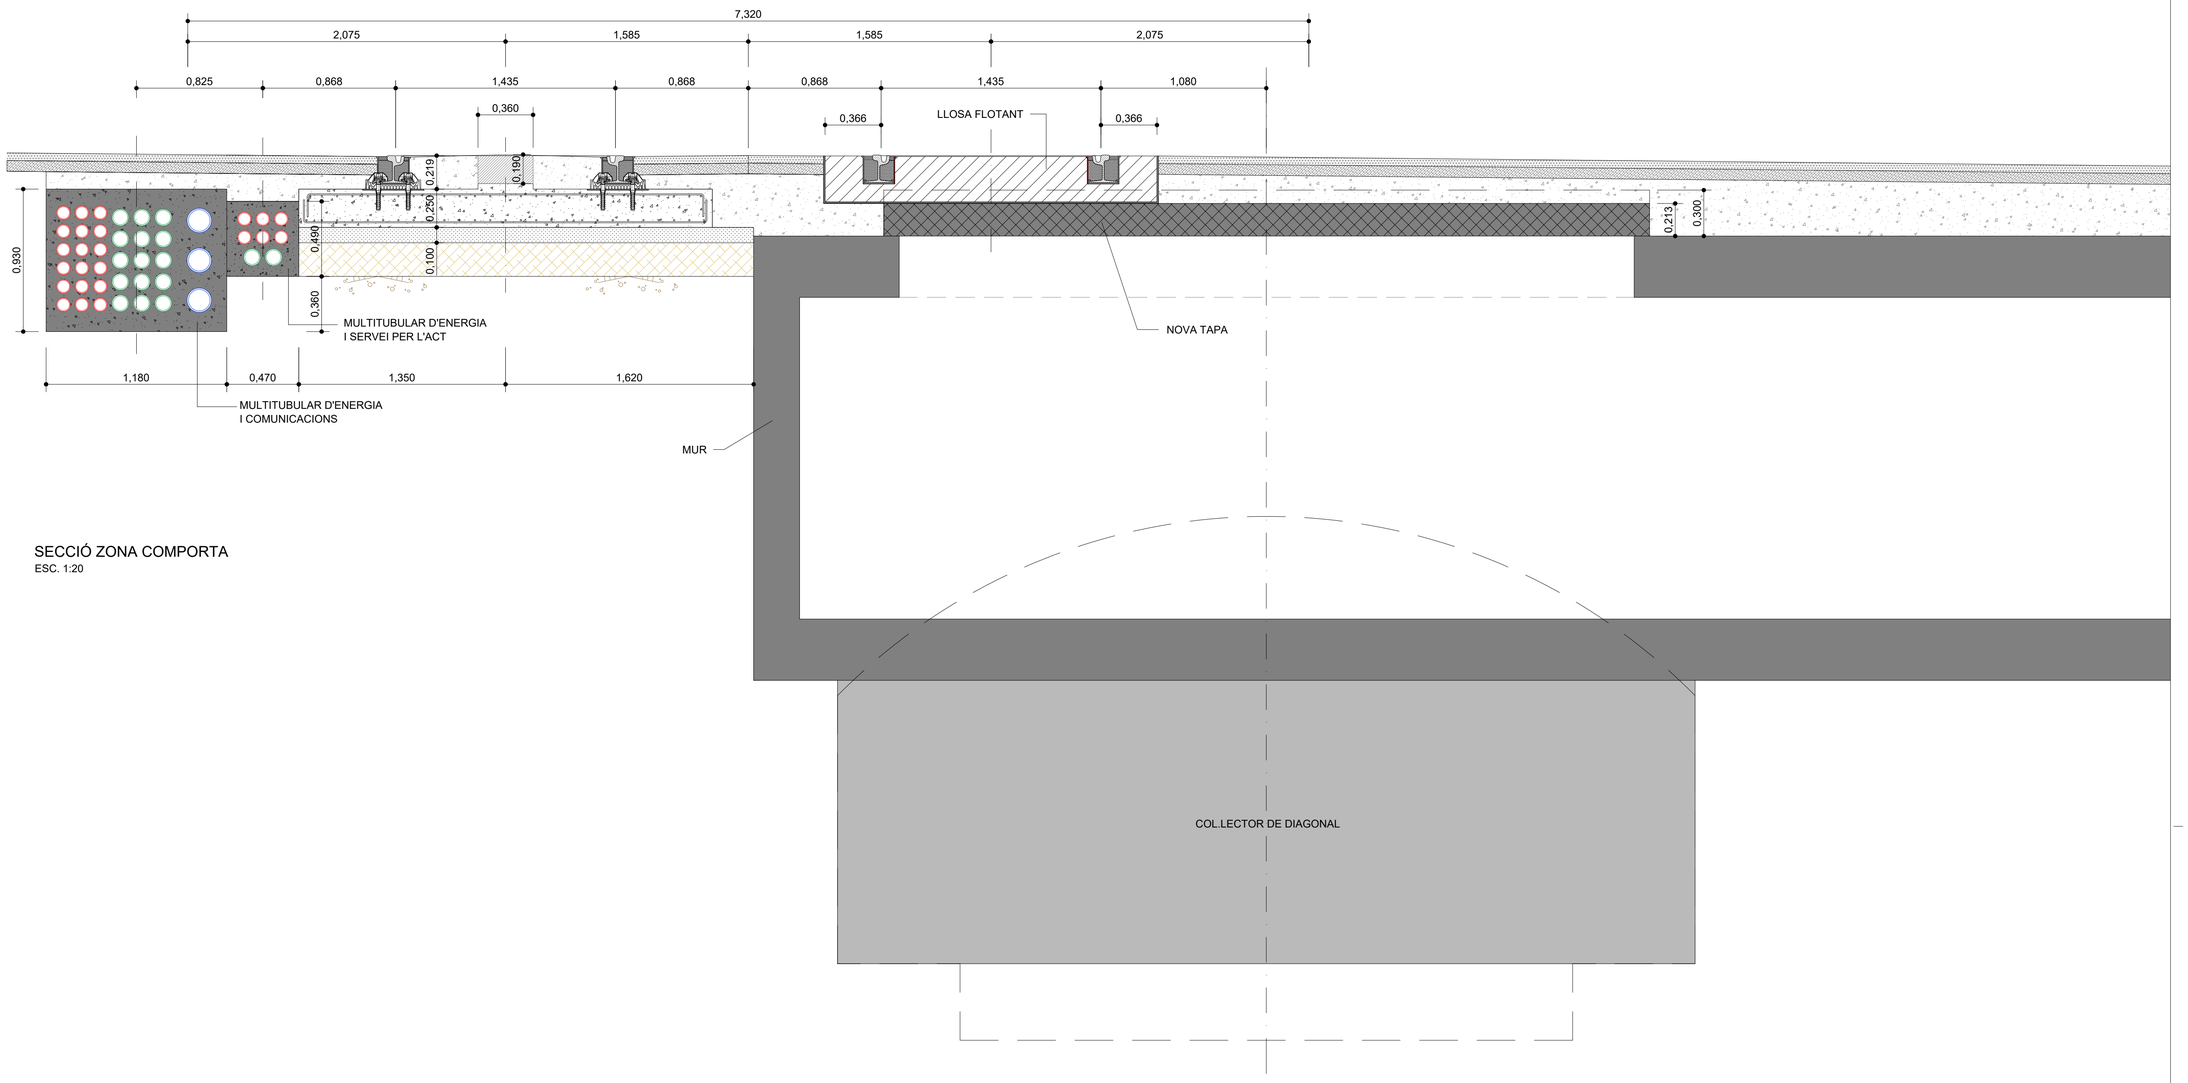

SECCIÓ ZONA COMPORTA
ESC. 1:20

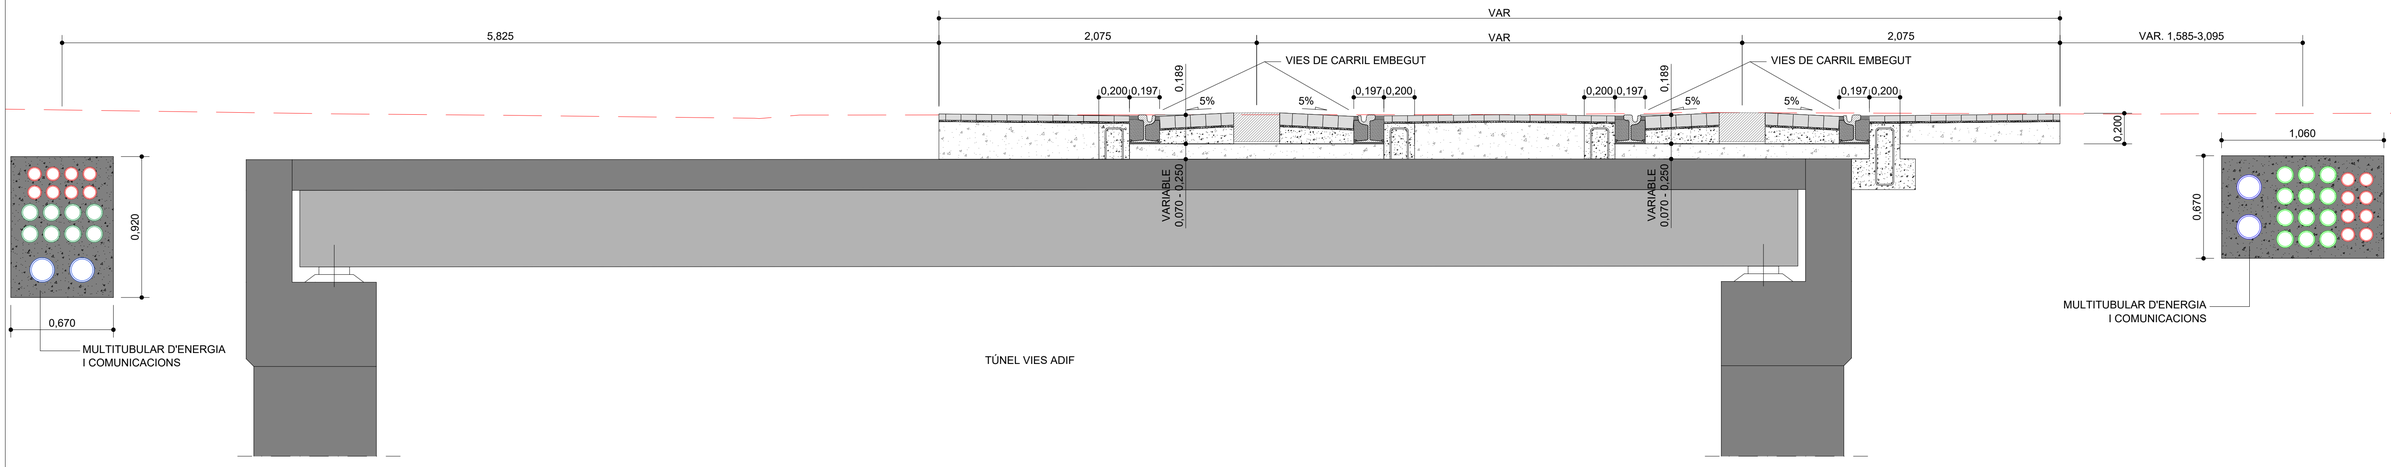

SECCIÓ ZONA COBERTA ADIF TRAM 2
ESC. 1:20

Ajuntament de Barcelona
BIMSA, Barcelona d'Infraestructures Municipals

ATM Àrea de Barcelona
Autoritat del Transport Metropolità

CONSULTORS
gpo SENER TYPSA

J.M. ROIG VILASECA
J.R. FERNÁNDEZ ROURE
AUTORS DEL PROJECTE
M. MOYA RODRÍGUEZ

TITOL DEL PROJECTE
CONNEXIÓ DEL TRAMBAIX I TRAMBESÒS. IMPLANTACIÓ D'UNA XARXA TRAMVIÀRIA UNIFICADA.
PROJECTE EXECUTIU DE TRANSPORT.
FASE 1: PL. GLÒRIES – GIRONA.

ESCALES
1:20
ORIGINALS A1
0 0.50 1.00mm
GRÀFIQUES

NOM DEL PLÀNOL:
PLATAFORMA I SUPERESTRUCTURA DE VIA
SECCIONS TIPUS DE PLATAFORMA I VIA
ZONES ESPECIALS

DATA:
FEBRER 2020
NOM FITXER:
TRAMDIAG-PTF-ave1-0006-Seccionsenvoregecelis-E02.dwg

PLÀNOL NÚM.
8.B.6
FULL....01..DE...01