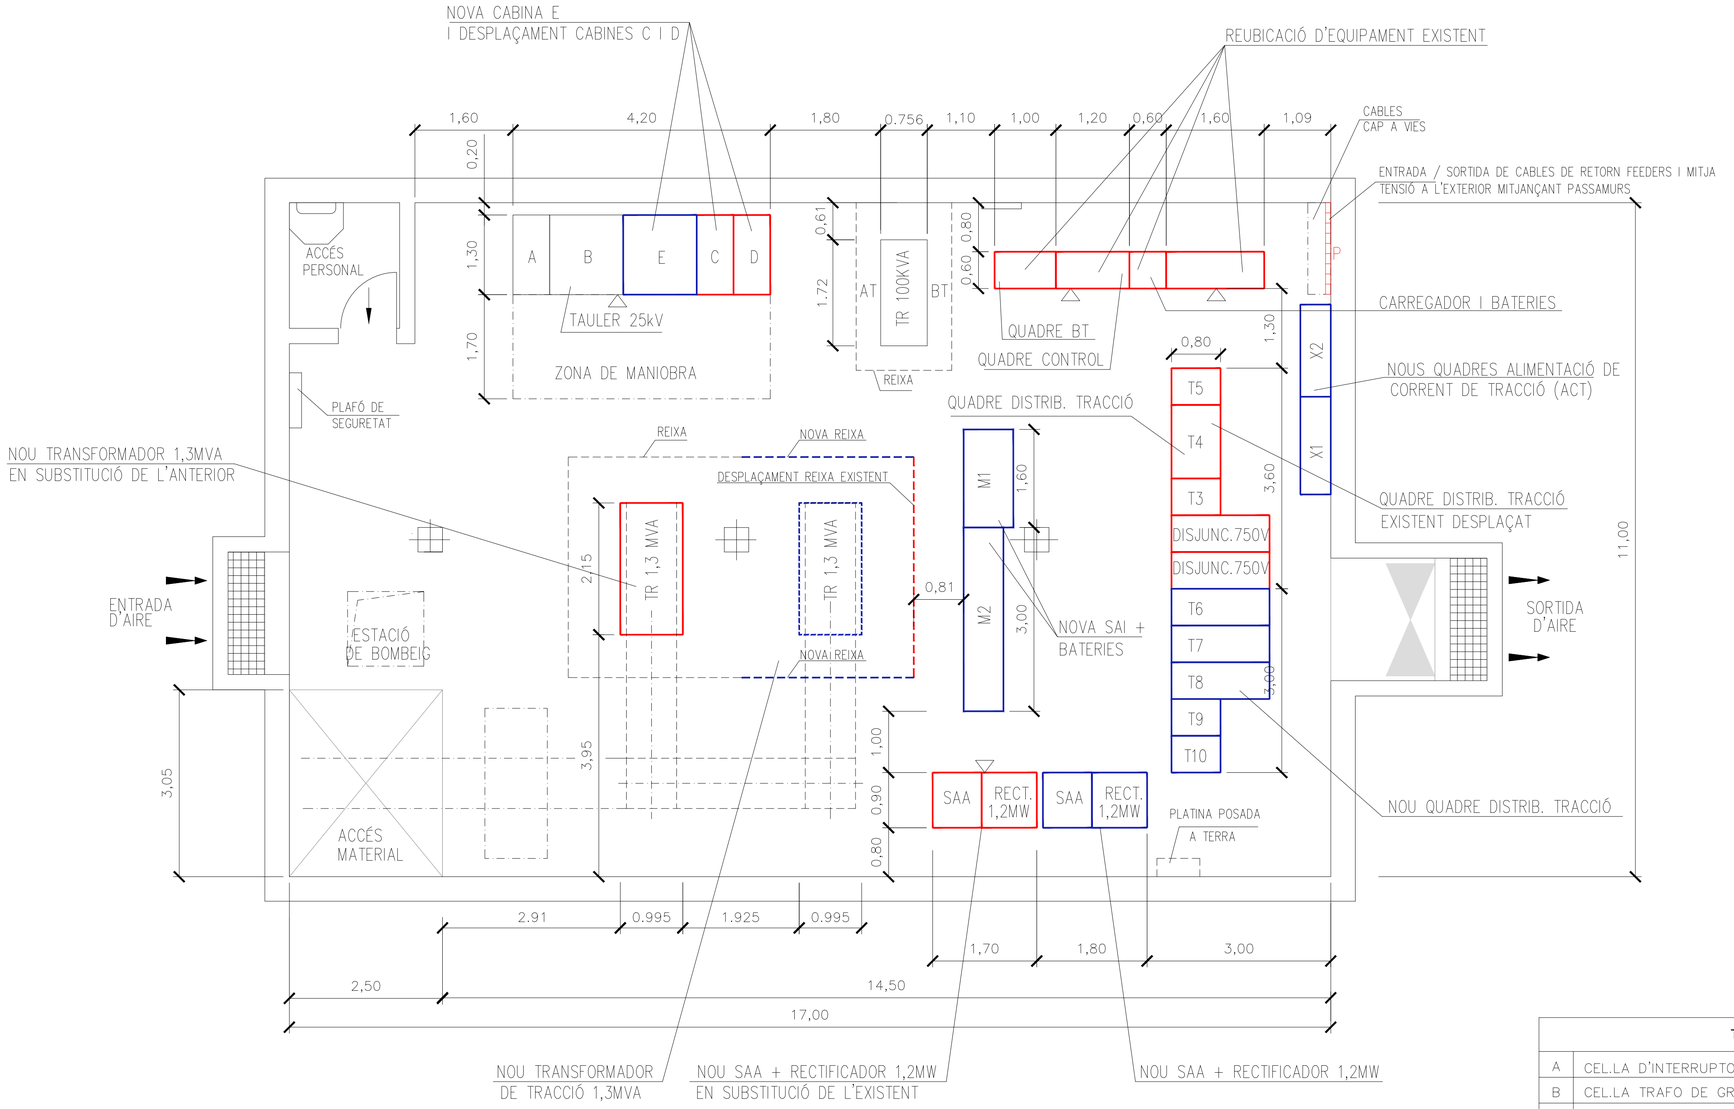


| TAULA D'EQUIPAMENT | |
|---|---|
| A | CEL.LA D'INTERRUPTOR – SECCIONADOR SE01–S–A1A |
| B | CEL.LA TRAFO DE GRUP SEU1–S–GR1 |
| C | CEL.LA TRANSFORMADOR AUXILIAR SE01–S–SA |
| D | CEL.LA D'INTERRUPTOR – SECCIONADOR SE01–S–A2 |
| E | CEL.LA TRAFO DE GRUP 2 SE01–S–GR2 |
| T1 | DISJUNTOR DE TRACCIÓ SECCIÓ A (DISJ–A) |
| T2 | DISJUNTOR DE TRACCIÓ SECCIÓ B (DISJ–B) |
| T3 | SECCIONADORS CATENÀRIA I REEDER SECCIÓ A (SF–A, SC–A) |
| T4 | CONTACTOR ACOBLAMENT I COMANDAMENTS |
| T5 | SECCIONADORS CATENÀRIA I FEEDER SECCIÓ B (SF–B, SC–B) |
| T6 | DISJUNTOR DE TRACCIÓ SECCIÓ E (DISJ–E) |
| T7 | DISJUNTOR DE BY–PASS (DISJ–BY) |
| T8 | DISJUNTOR DE TRACCIÓ SECCIÓ F (DISJ–F) |
| T9 | SECCIOINADORS DE BY–PASS (SBY–1, SBY–2) |
| T10 | QUADRE COMANDAMENT SECCIONADORS DE BY–PASS |
| X1 | QUADRE SISTEMA SETSC VIA1 |
| X2 | QUADRE SISTEMA SETSC VIA2 |
| M1 | SAI 7KVA |
| M2 | BATERIES 4h |
| P | PASSAMANS SORTIDA / ENTRADA CABLES |

CODIC COLORS:

NEGRE: EQUIPAMENT EXISTENT
BLAU: EQUIPAMENT NOU
VERMELL: EQUIPAMENT A MODIFICAR O DESPLAÇAR


Ajuntament de Barcelona
BIMSA, Barcelona d'Infraestructures Municipals
ATM Àrea de Barcelona
Autoritat del Transport Metropolità
CONSULTORS: gpo ingeniería, SENER, TYPSA
J.M. ROIG VILASECA
J.R. FERNÁNDEZ ROURE
AUTORS DEL PROJECTE
M. MOYA RODRÍGUEZ
TITOL DEL PROJECTE
CONNEXIÓ DEL TRAMBAIX I TRAMBESÒS. IMPLANTACIÓ D'UNA XARXA TRAMVIÀRIA UNIFICADA. PROJECTE EXECUTIU DE TRANSPORT. FASE 1: PL. GLÒRIES – GIRONA.
ESCALES
1/50
ORIGINALS A1
0 1,25 2,50m
0
GRÀFIQUES
NOM DEL PLÀNOL:
SUBESTACIÓ ELÈCTRICA GLÒRIES
IMPLANTACIÓ EQUIPS ELÈCTRICS
SITUACIÓ FUTURA
DATA: FEBRER 2020
PLÀNOL NÚM. 11.B.3
NOM FITXER: TRAMDAC-PTFase1-11B3-IndFem(25F-E).dwg
FULL 1 DE 1