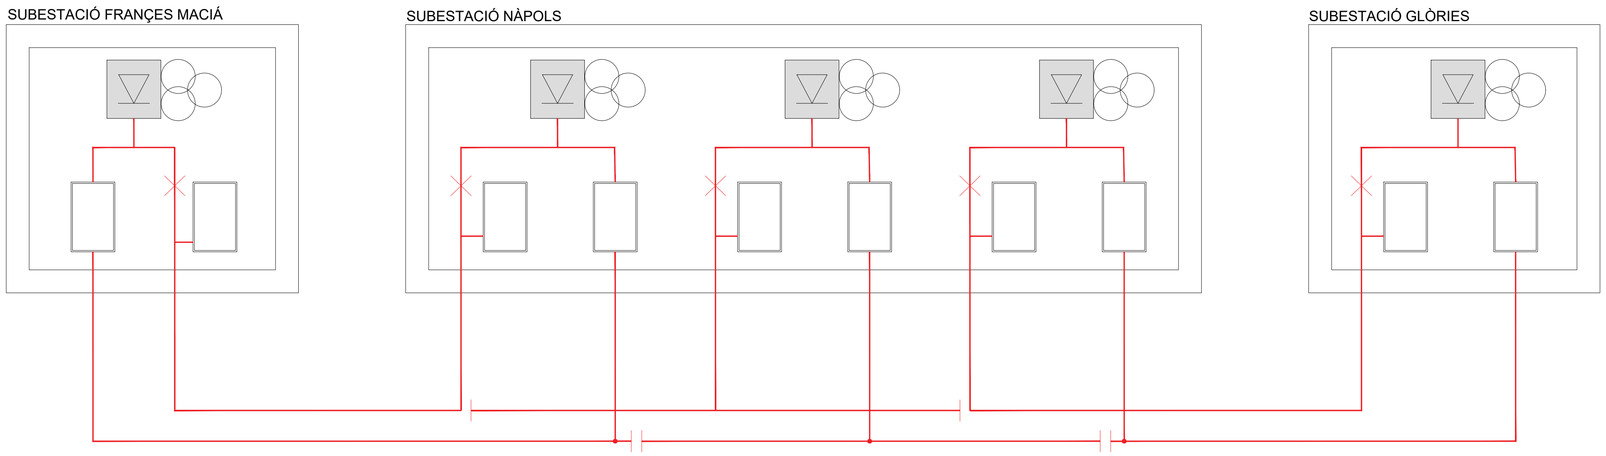

Ajuntament de Barcelona
BIMSA, Barcelona d'Infraestructures Municipals

ATM Àrea de Barcelona
Autoritat del Transport Metropolità

CONSULTORS
SENER TYPSA

AUTORS DEL PROJECTE
J.M. ROIG VILASECA
J.R. FERNÁNDEZ ROURE
M. MOYA RODRÍGUEZ

TÍTOL DEL PROJECTE
CONNEXIÓ DEL TRAMBAIX I TRAMBESÒS. IMPLANTACIÓ D'UNA XARXA TRAMVIÀRIA UNIFICADA.
PROJECTE EXECUTIU DE TRANSPORT.
FASE 1: PL. GLÒRIES – GIRONA.

ESCALES
S/E
ORIGINALS A1
0
0
GRÀFIQUES

NOM DEL PLÀNOL:
ELECTRIFICACIÓ FERROVIÀRIA SENSE CATENÀRIA
ESQUEMA ELÉCTRIC ACT

DATA:
FEBRER 2020

NOM FITXER:
TRAMBAIX-PTFase1-11D4-IncifferraDecteACTTrac-Ed.dwg

PLÀNOL NÚM.
11.D.4

FULL 1 DE 1