




DETALL SECCIÓ TIPUS 9C EN VORERA MT + TELECOS (12TF)

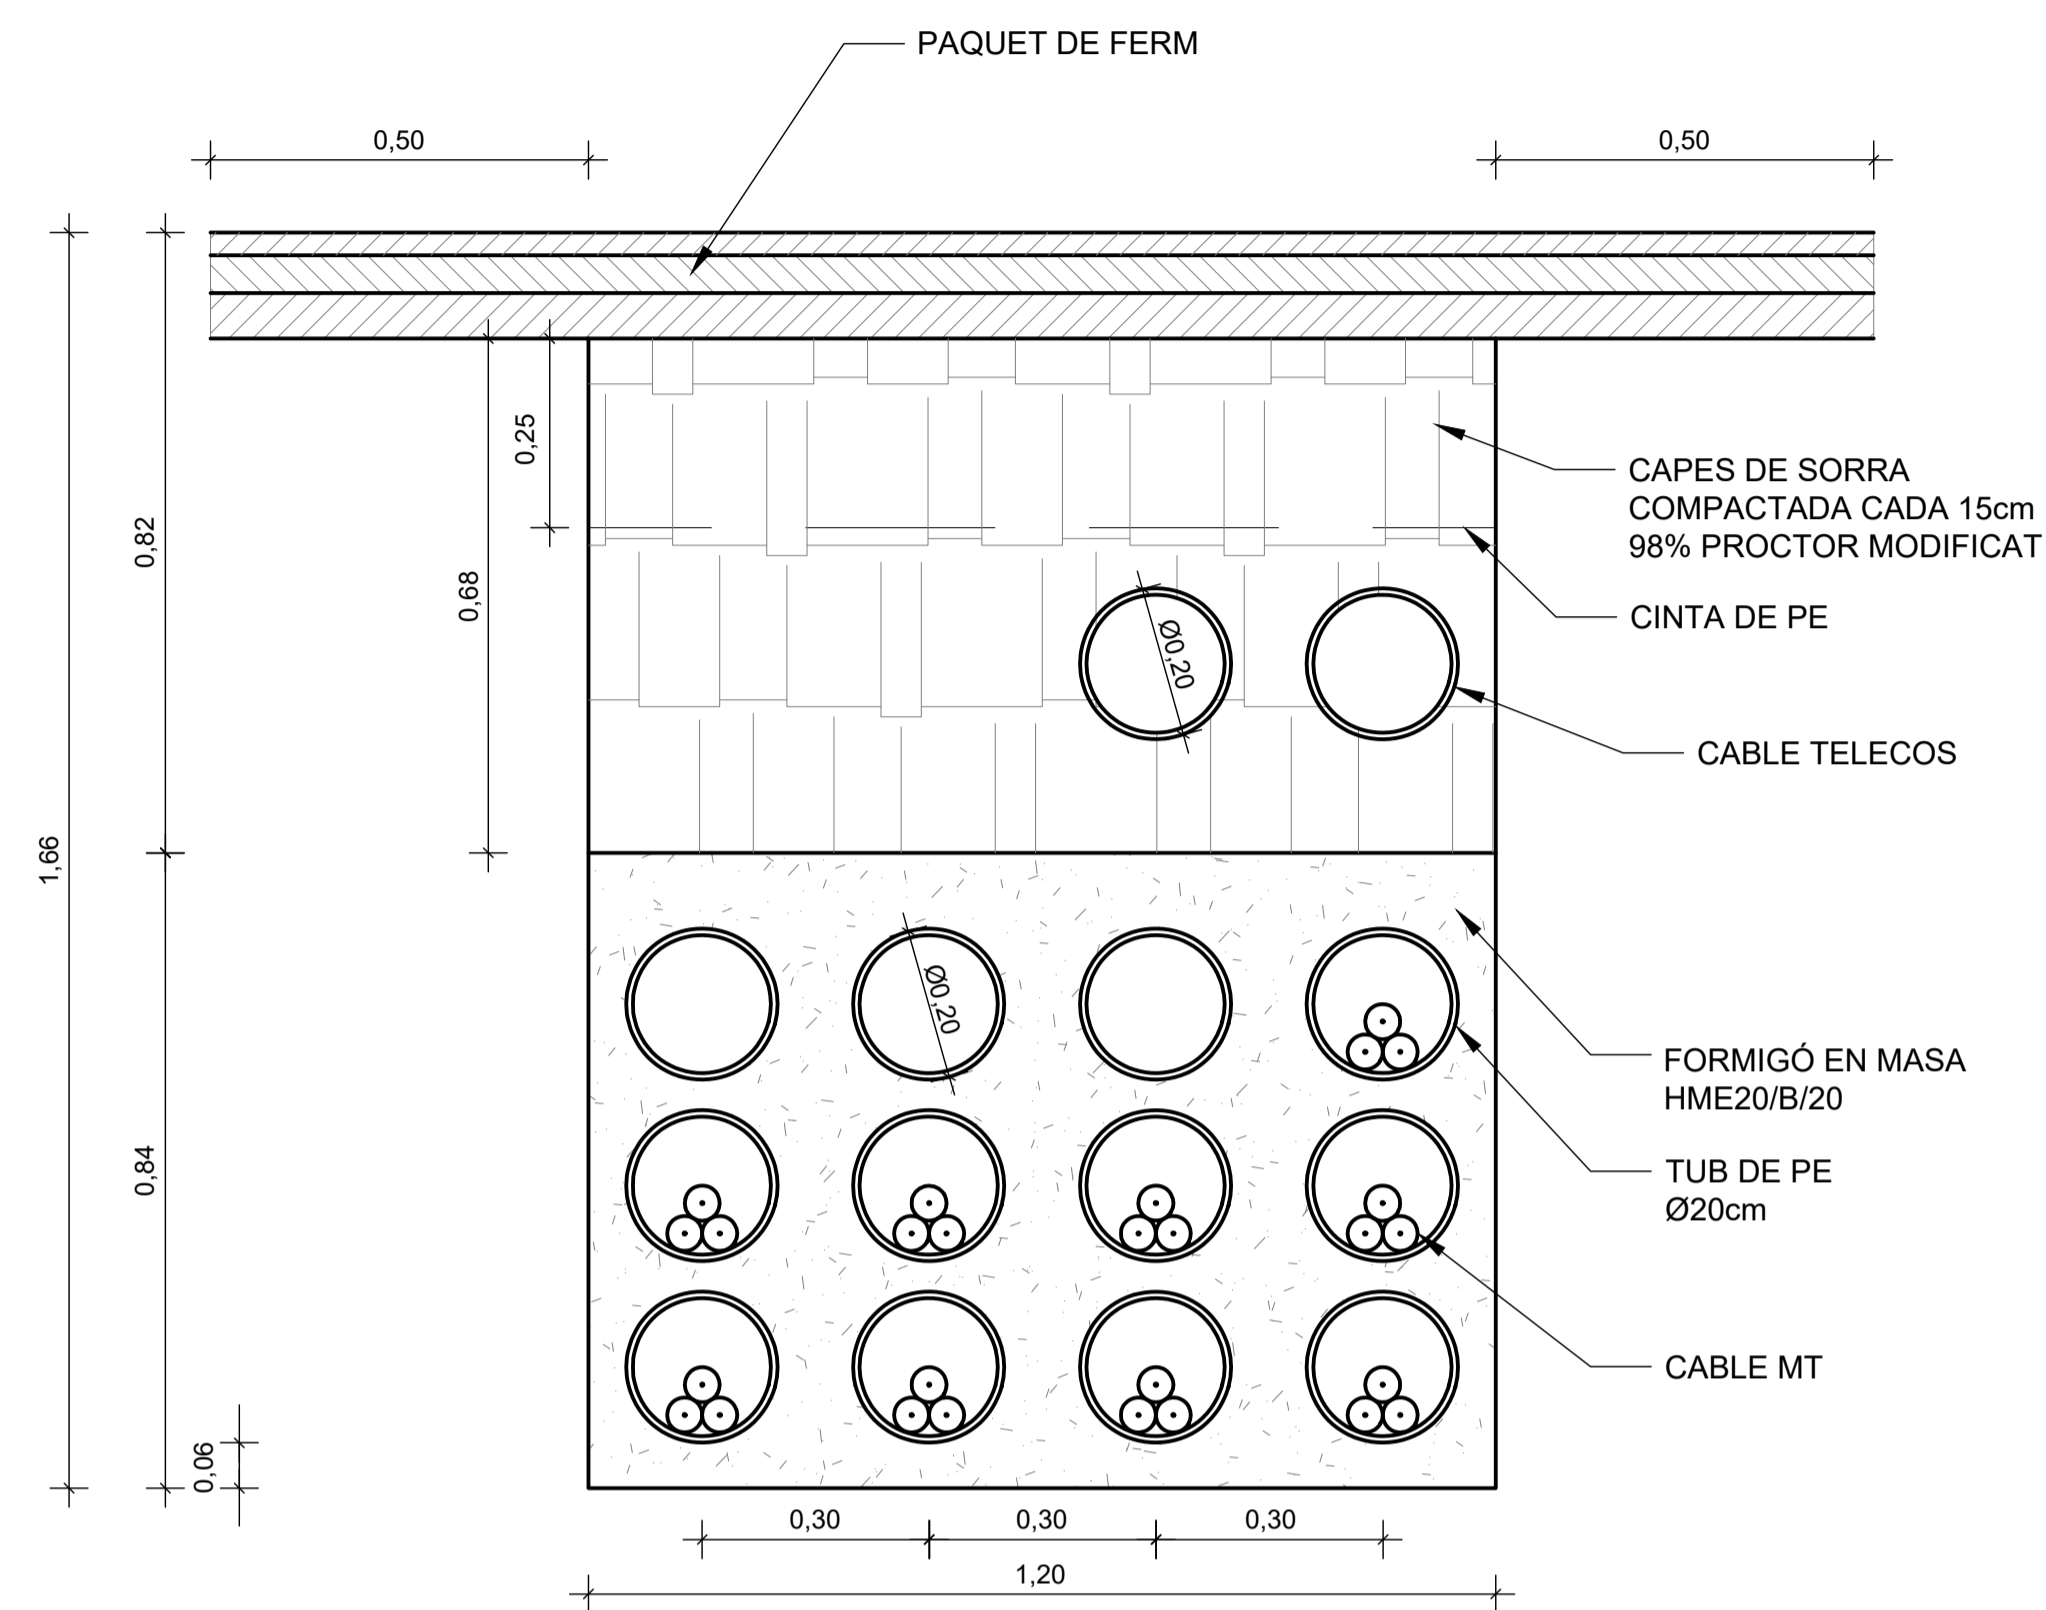


DETALL SECCIÓ TIPUS 4TF MT + 4TF TELECOS EN VORERA

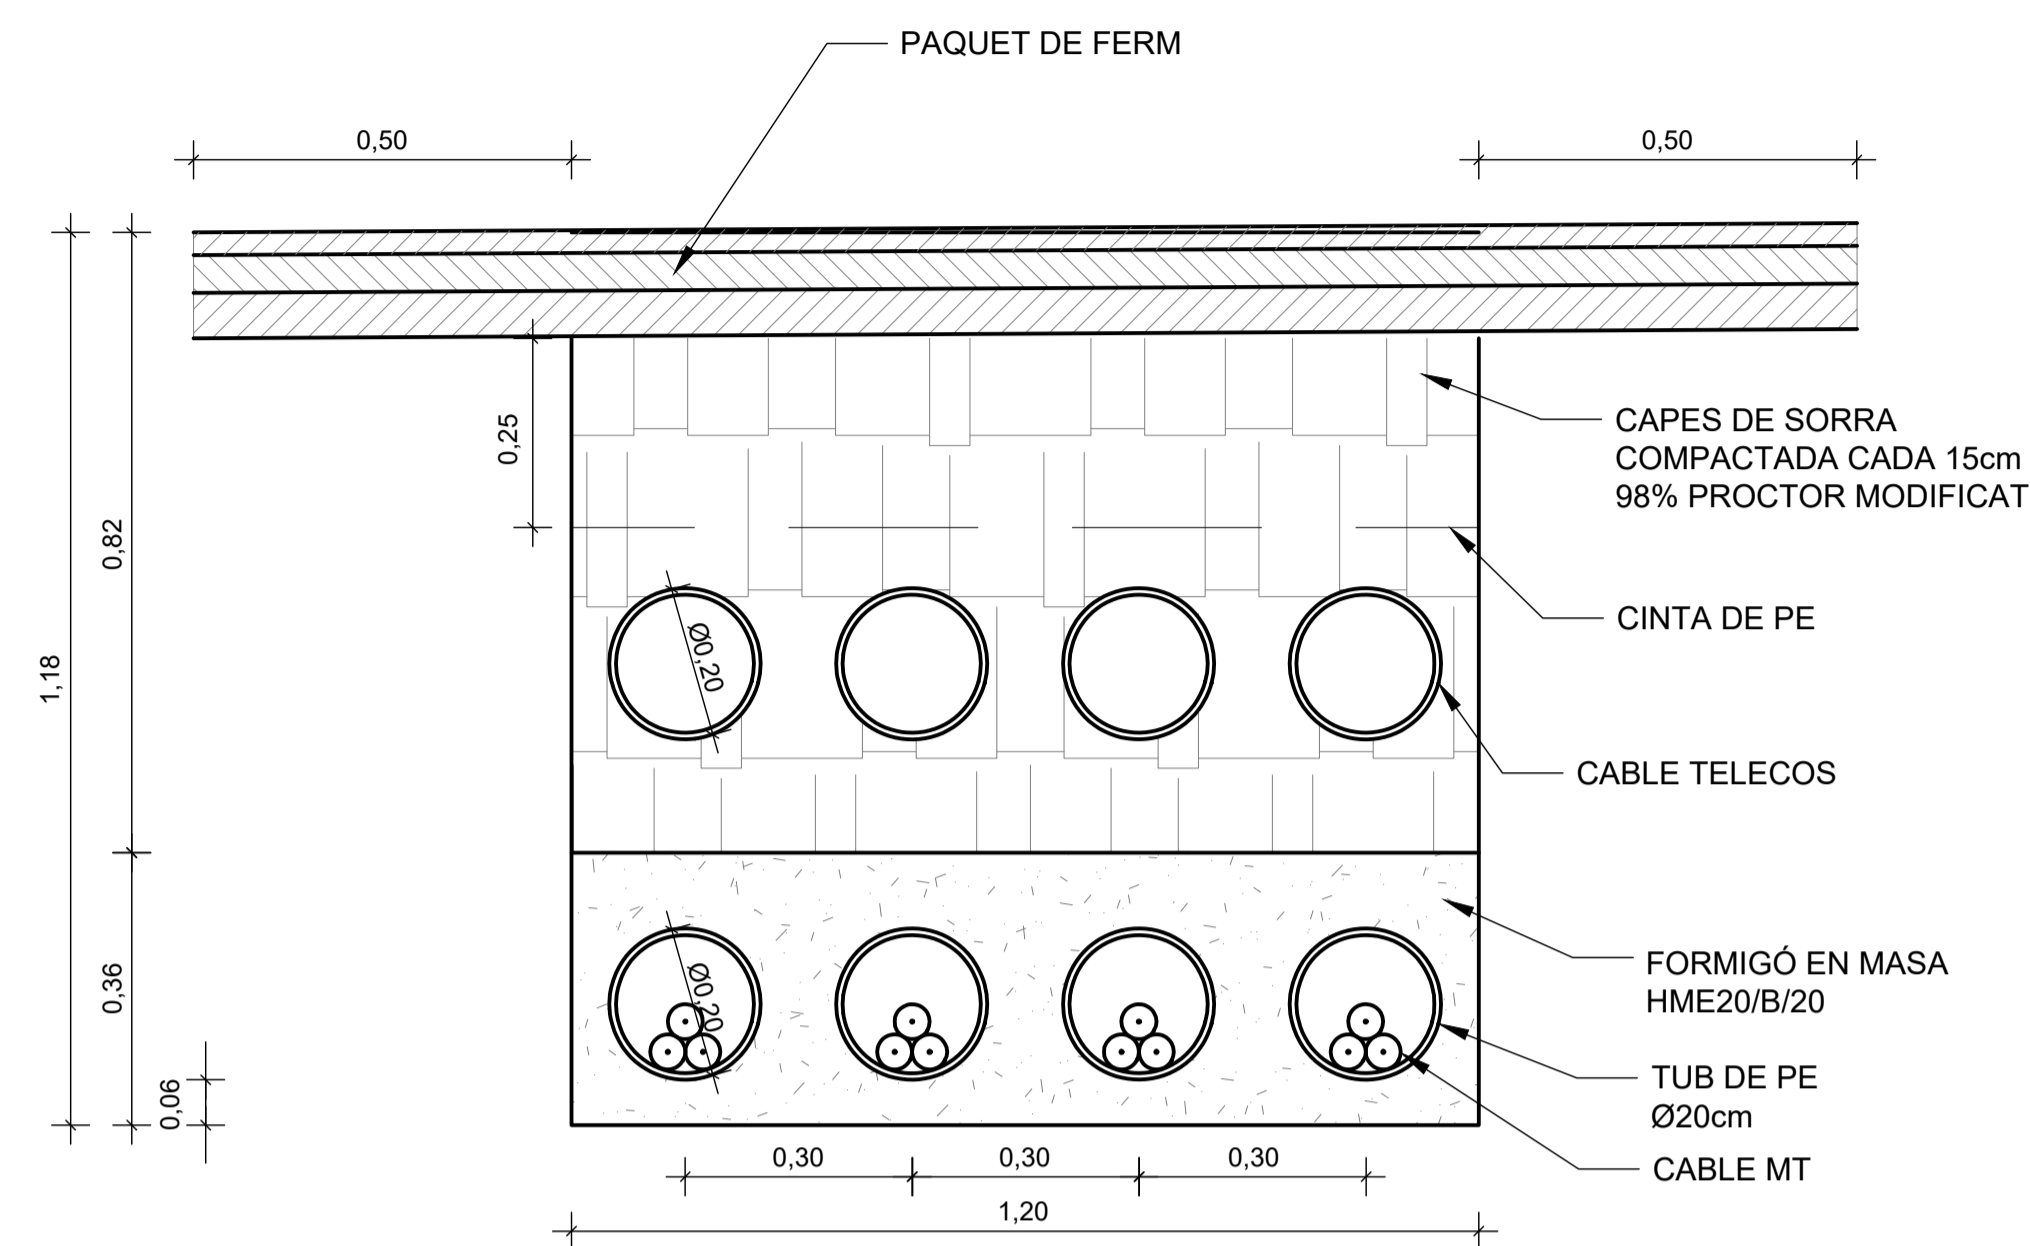

DETALL SECCIÓ TIPUS EN CREUAMENTS DE CALÇADA CENTRAL MT+BT+TELECOS (10TF)

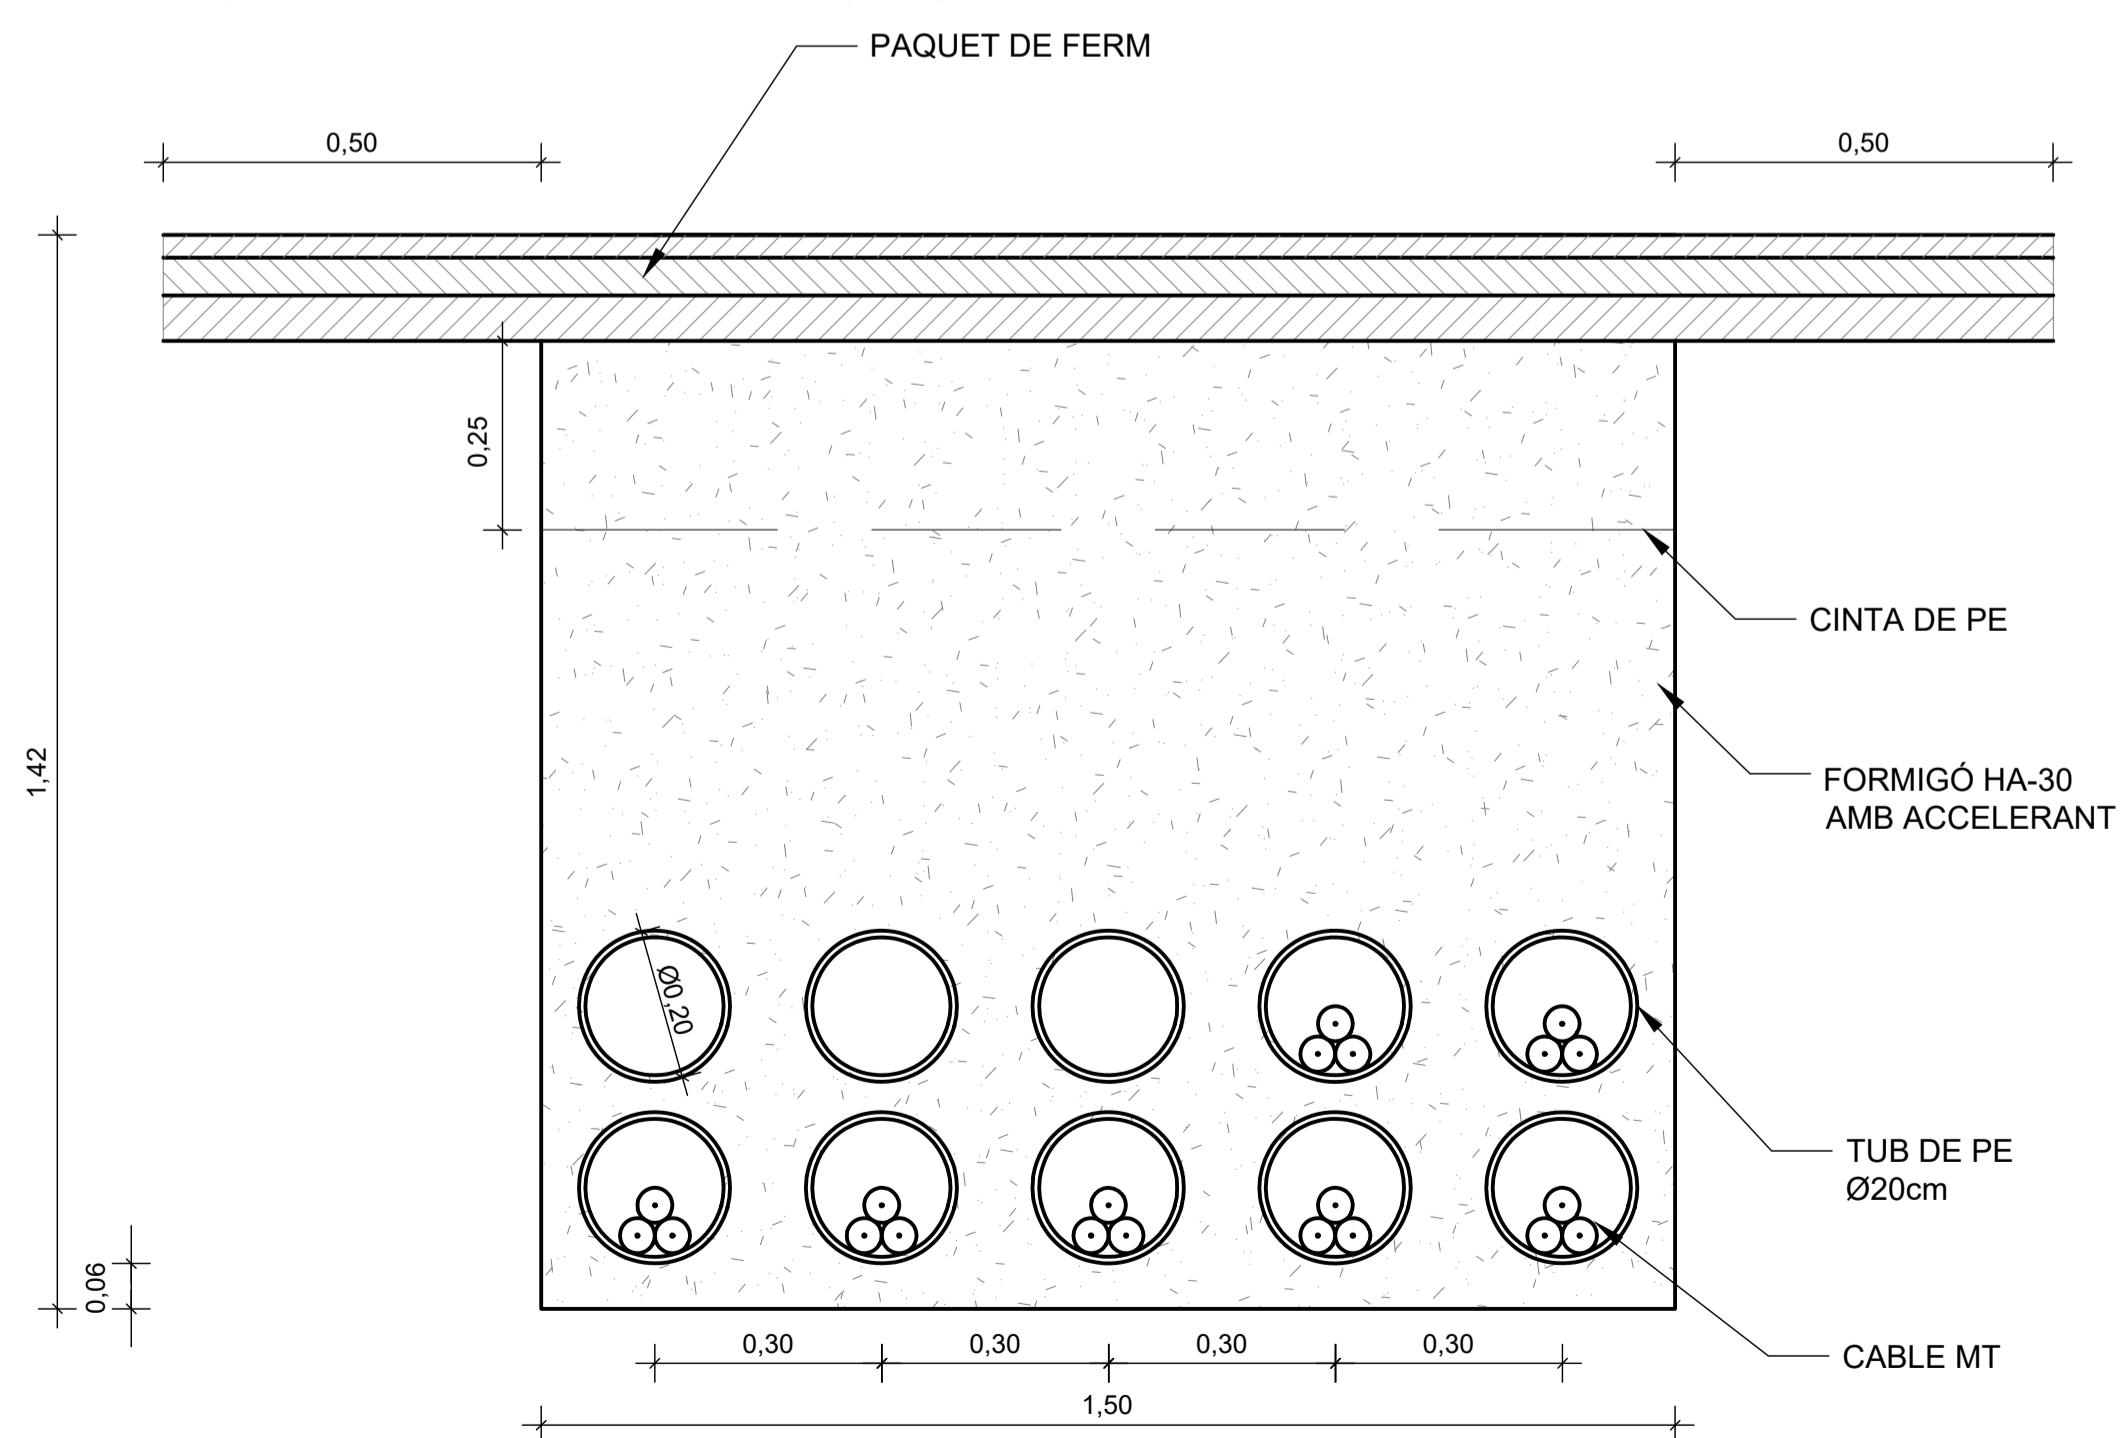

DETALL SECCIÓ TIPUS EN VORERA TELECOS 3C

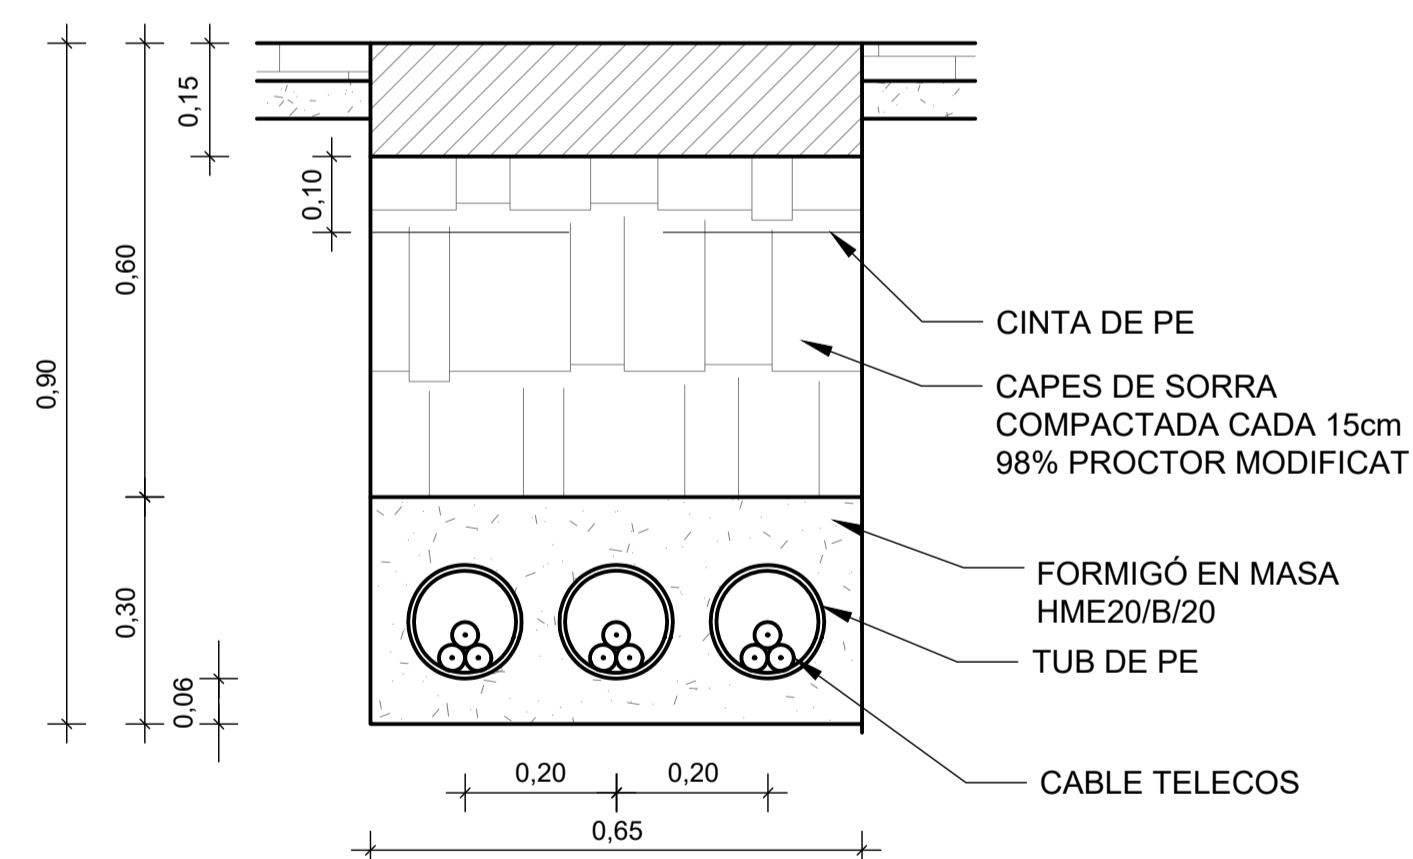

DETALL SECCIÓ TIPUS EN CREUAMENTS CARRERS TRANSVERSALS EN CALÇADA (4TF)

