



DETALL RASA PER A CONDUCCIÓ SOTA VIAL

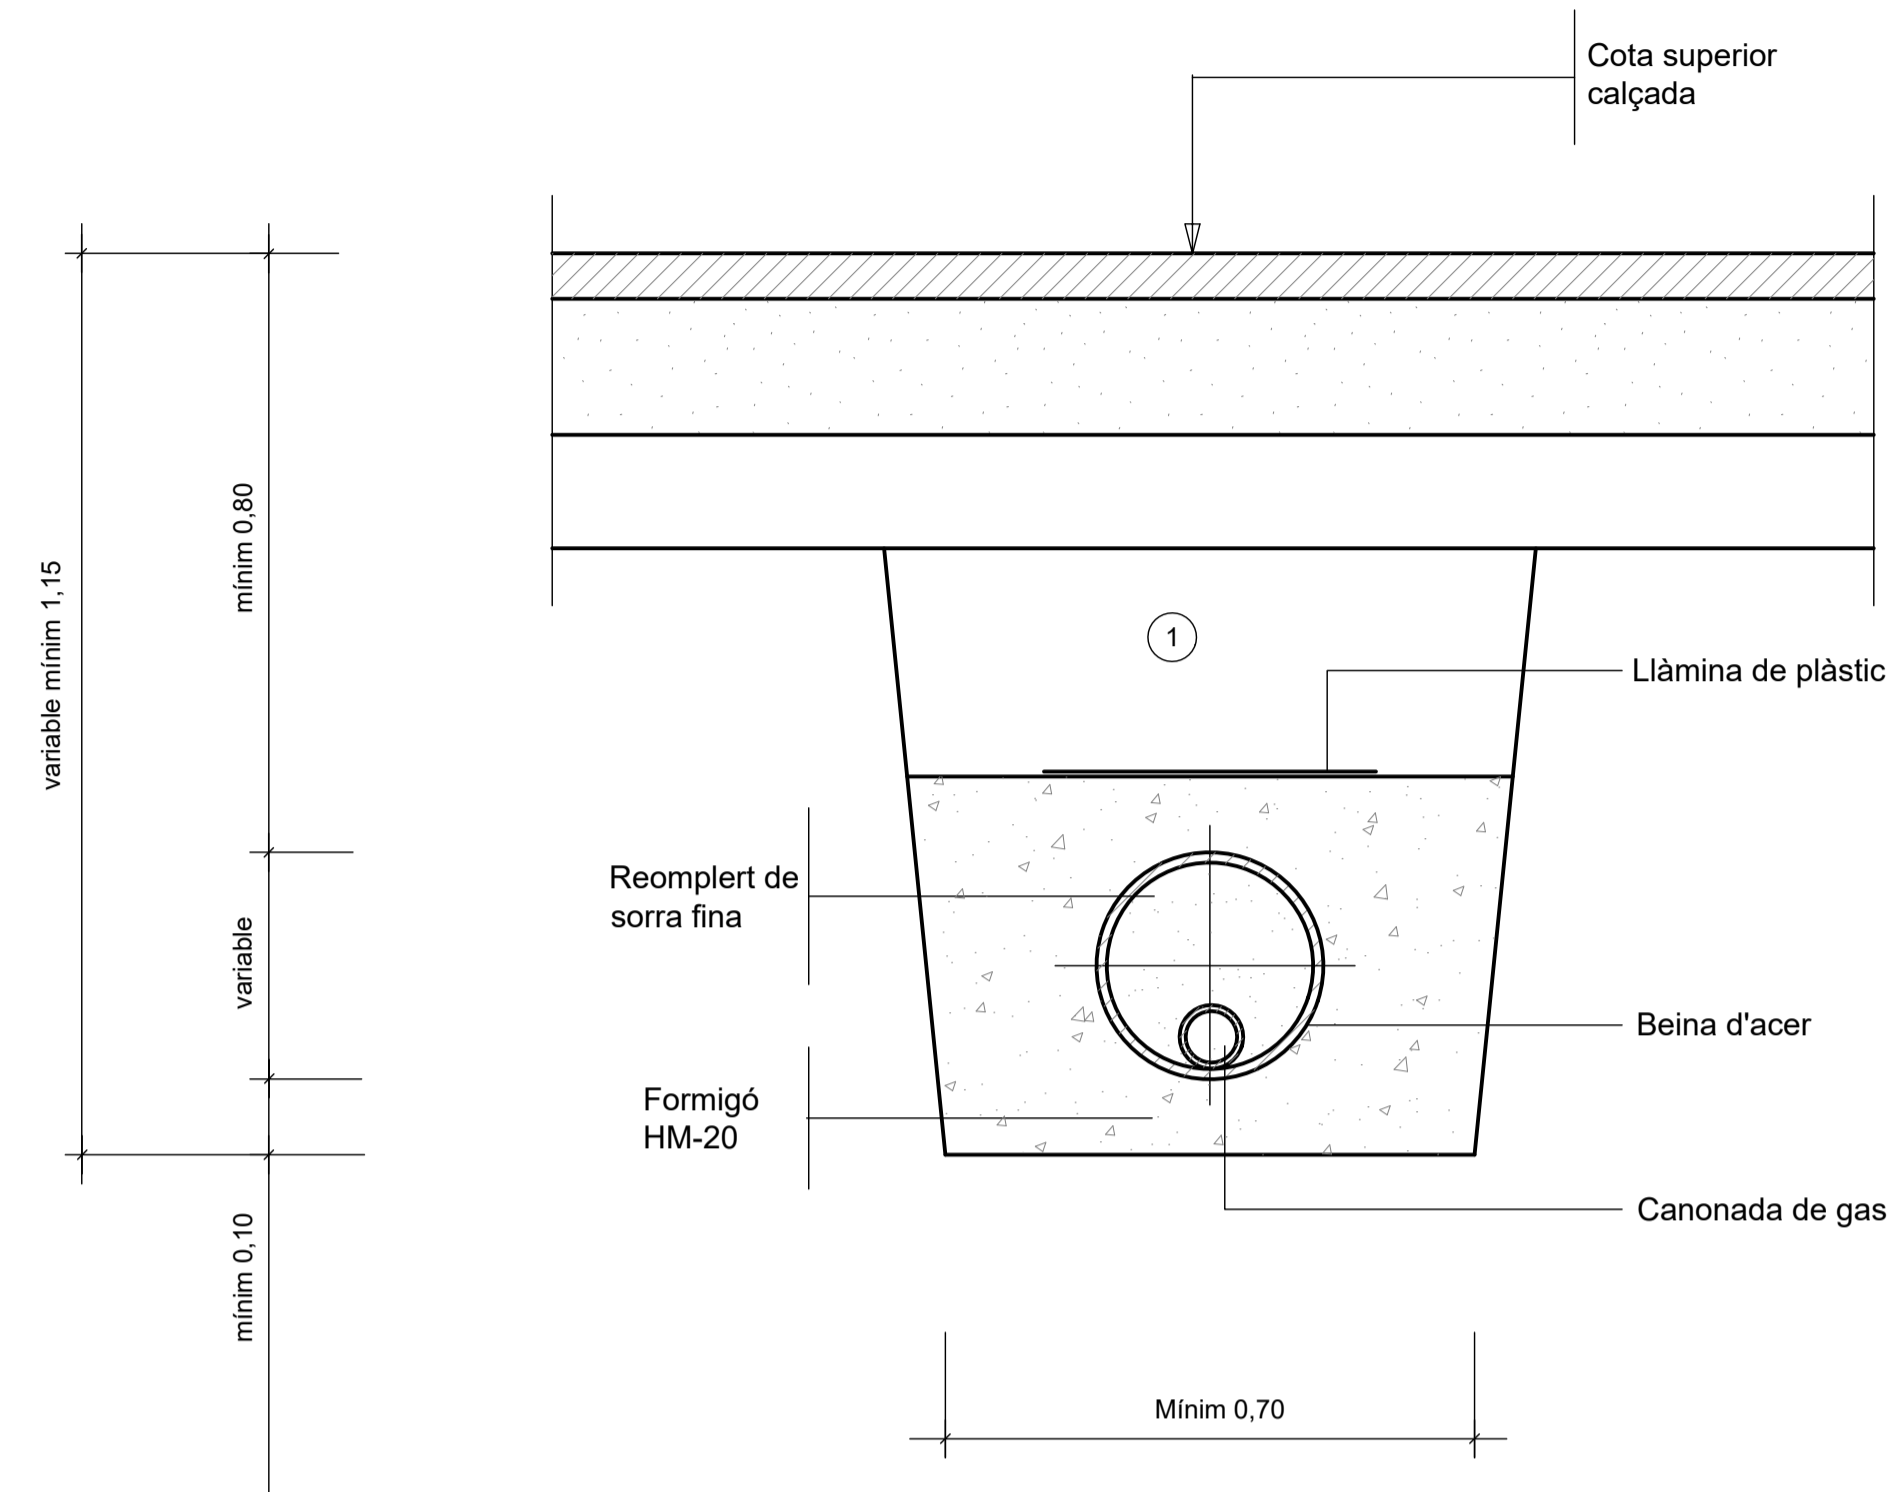


1: Replè amb material purgat amb pedres inferiors a 8 cm, compactat al 95% p.m.

DETALL RASA PER A CONDUCCIÓ SOTA VORERA

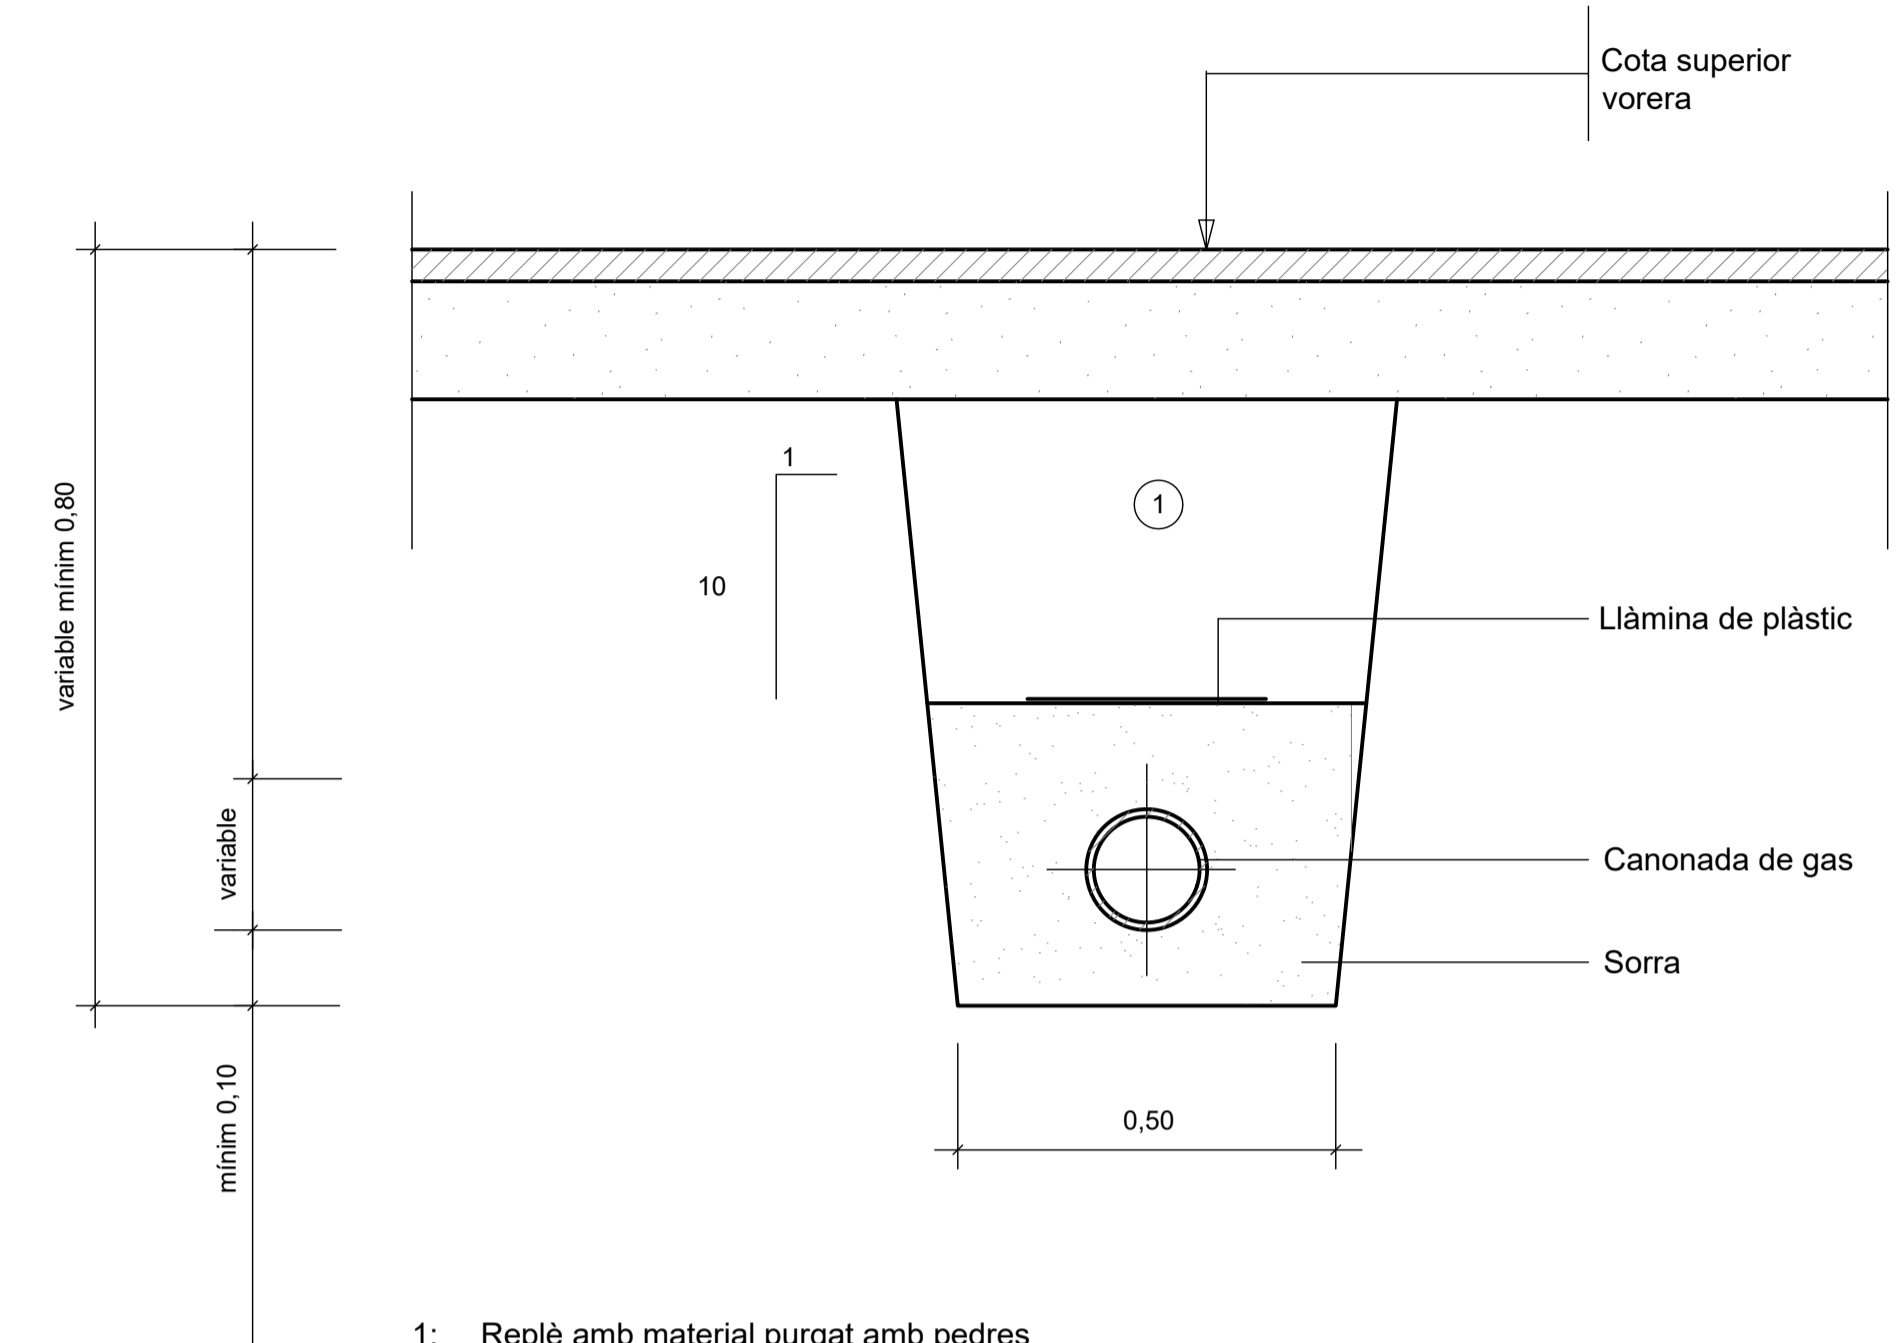

1: Replè amb material purgat amb pedres inferiors a 8 cm, compactat al 95% p.m.

DETALL RASA PER A CONDUCCIÓ EN CREUAMENT DE PLATAFORMA TRAMVIÀRIA

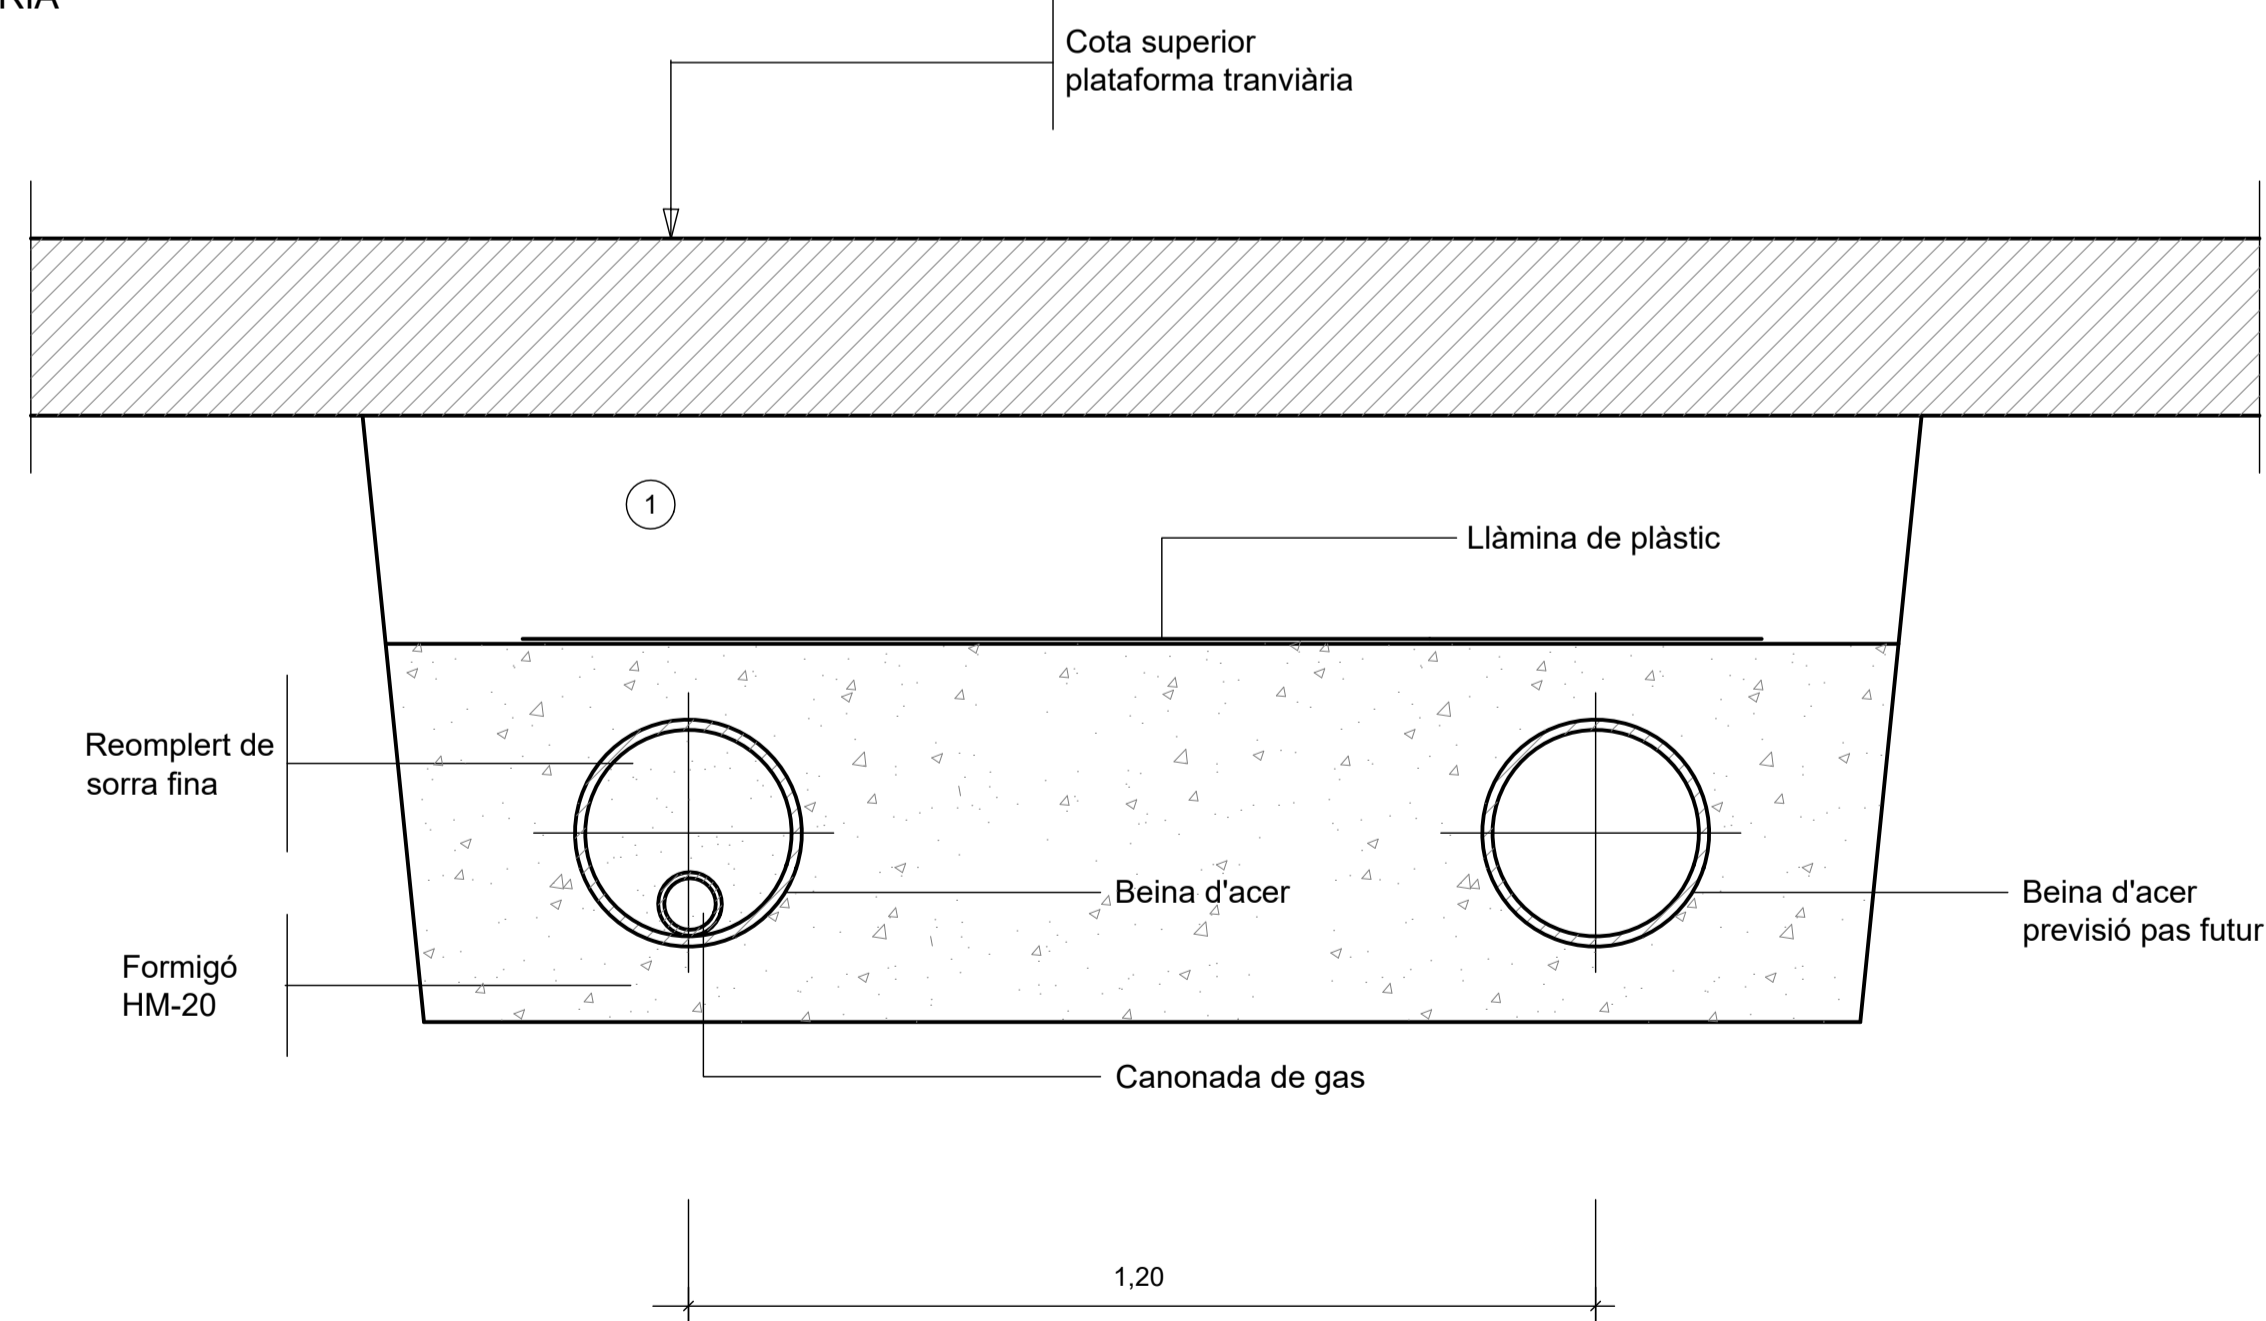

1: Replè amb material purgat amb pedres inferiors a 8 cm, compactat al 95% p.m.

JUNTA DIELECTRICA PER PROTECCIÓ CATÒDICA EN CANONADES D'ACER

