



NOTA:

- 1- ES PRESENTARÀ UNA PROPOSTA DE SOSTENIMENT QUE APROVARÀ LA DIRECCIÓ D'OBRA
- 2- LES DIMENSIONS DE L'EXCAVACIÓ SOBRE EL COLLECTOR SERAN LES MÍNIMES POSSIBLES, A L'EFFECTE S'HA CONSIDERAT NO SUPERIOR A 2.00 m EN LONGITUDINAL AL COLLECTOR I 2.30 m EN TRANSVERSAL AL COLLECTOR

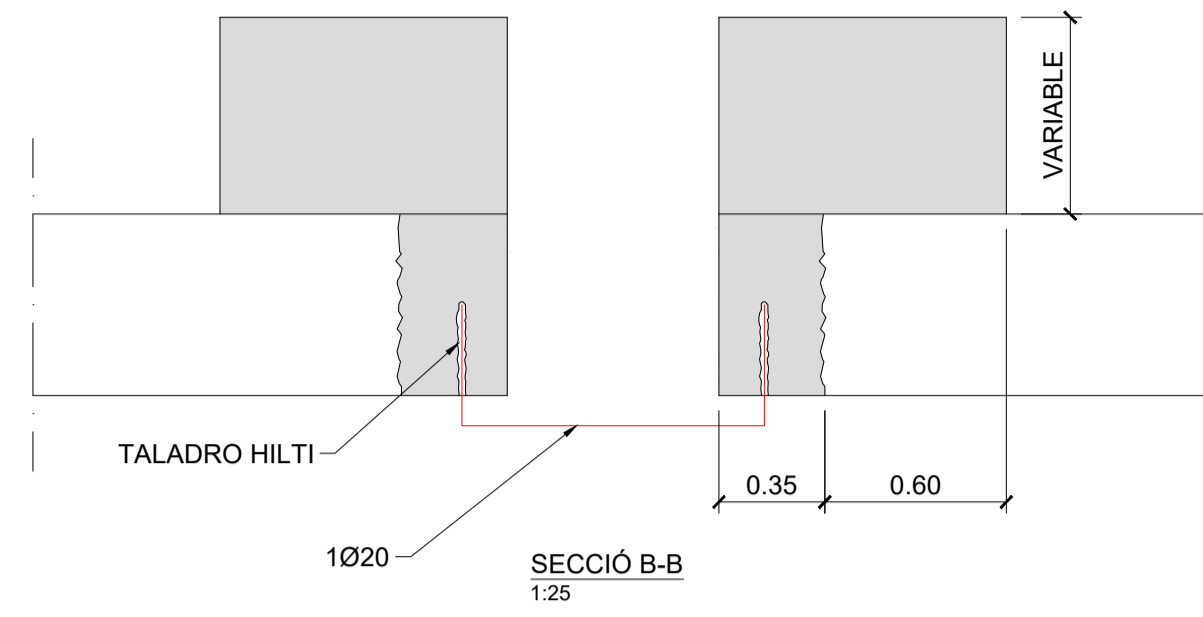


NOTA:

LA DIRECCIÓ FACULTATIVA EN BASE A LA INSPECCIÓ VISUAL I LA CARACTERITZACIÓ ESTRUCTURAL REALITZADA, DECIDIRÀ DE CONFORMITAT AMB BCASA EL MUNTAGE D'UN CINDRAT DE LA VOLTA I HASTIALS LATERALS MINIMITZANT L'AFECCIÓ A LA CIRCULACIÓ DE LES AIGÜES. AQUEST CINDRAT ES FIXARÀ A LA VOLTA I HASTIALS PER A RESISTIR L'EMPENTA HIDRÀULICA EN CAS D'AIGÜES ALTES I CONSIDERANT UNA OBSTRUCCIÓ ADDICIONAL PER ARROSSEGAMENT DE SOLIDS. EL CINDRAT SERÀ D'APROVACIÓ PREVIA PER LA DIRECCIÓ D'OBRA I DE CONFORMITAT AMB BCASA

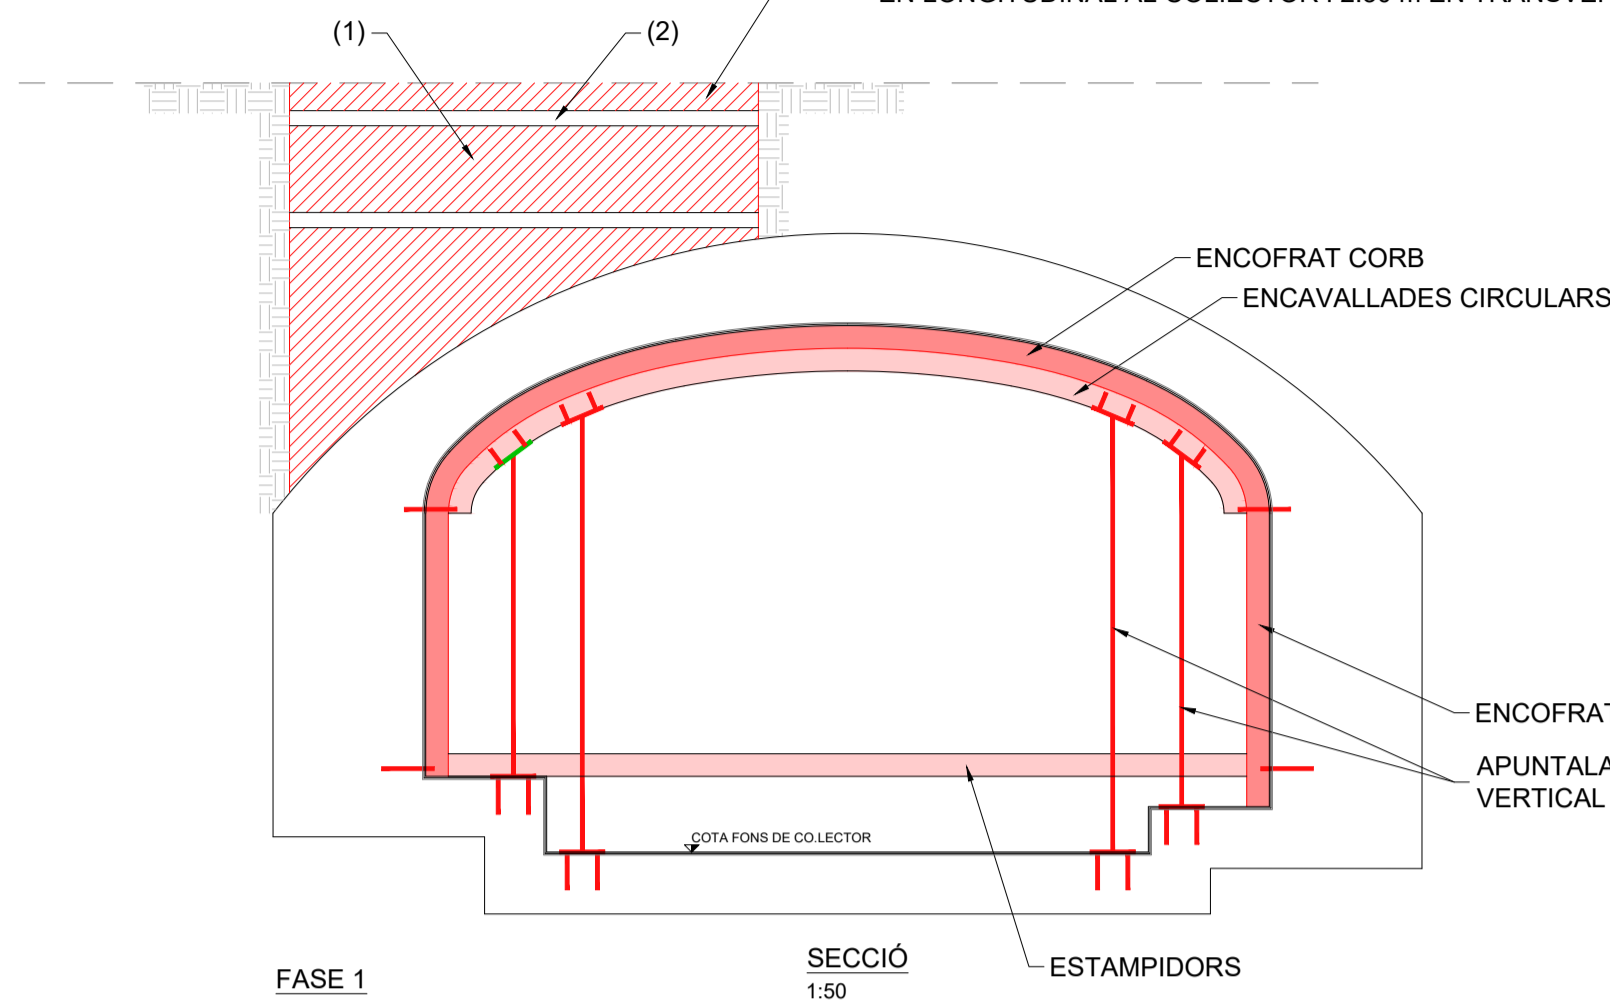


FASE 1

- 1- ASSAIG DE LA VOLTA DE MAMPOSTERIA A COMPRESSIÓ. ES REALITZARÀ TALADRE A TOT EL CANTELL PER A CONFIRMAR GRUIX AL PLÀNOL ARMADURA (13B2 PONS DE REGISTRE ARMAT)
- 2- INSTRUMENTACIÓ. VEURE PLÀNOL (13B4 PONS DE REGISTRE AUSCULTACIÓ)

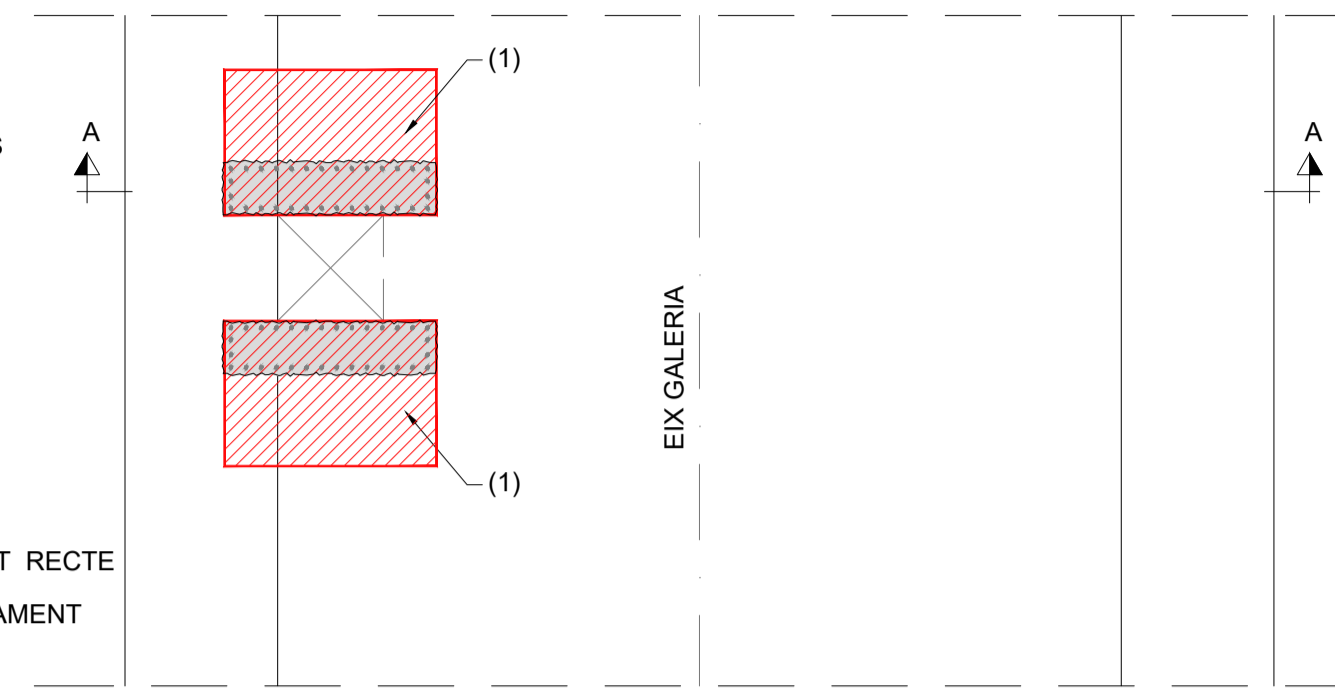


PLANTA 1:50

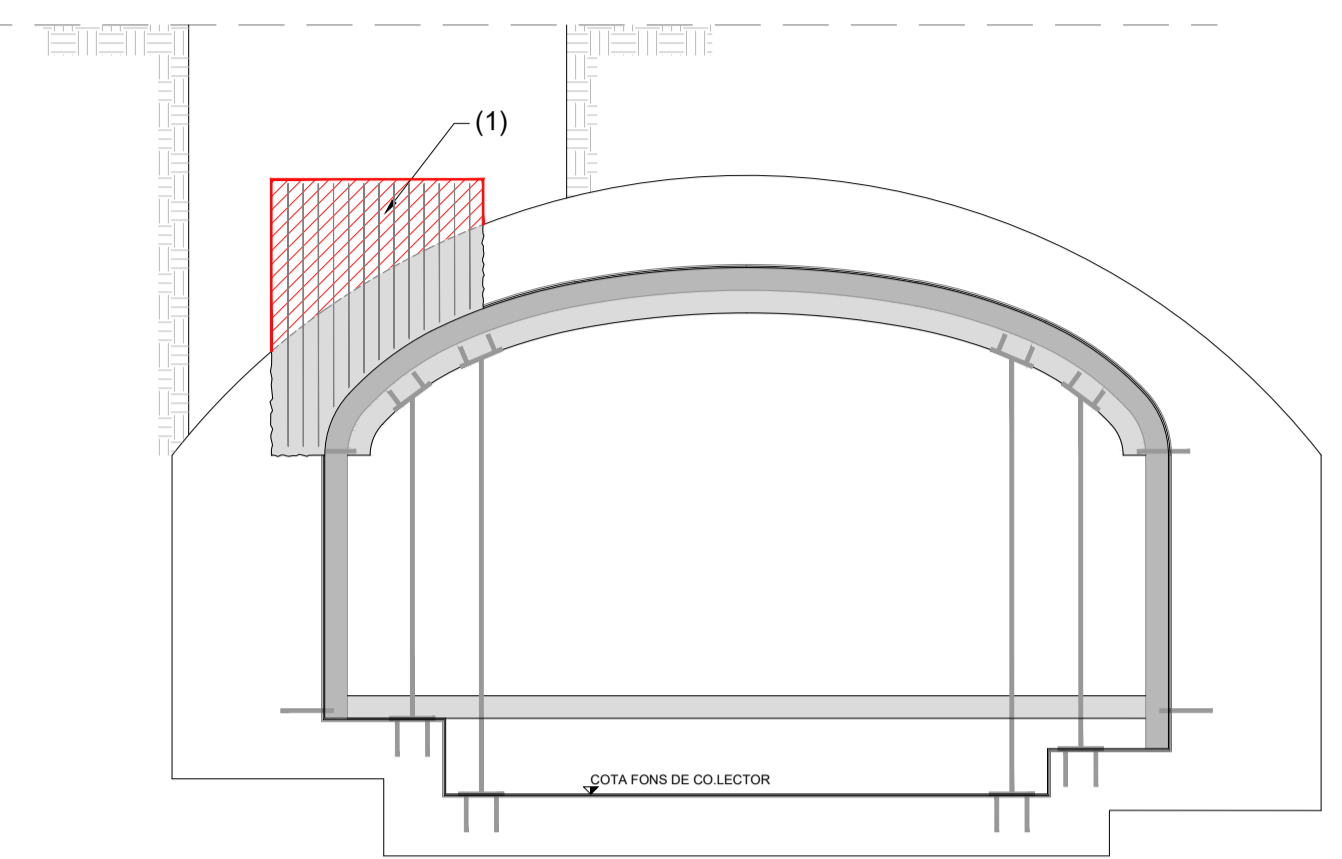


FASE 4

- 1- ENCOFRAT I FORMIGONAT DE MARC PER TRAMS

SECCIÓ A-A 1:50

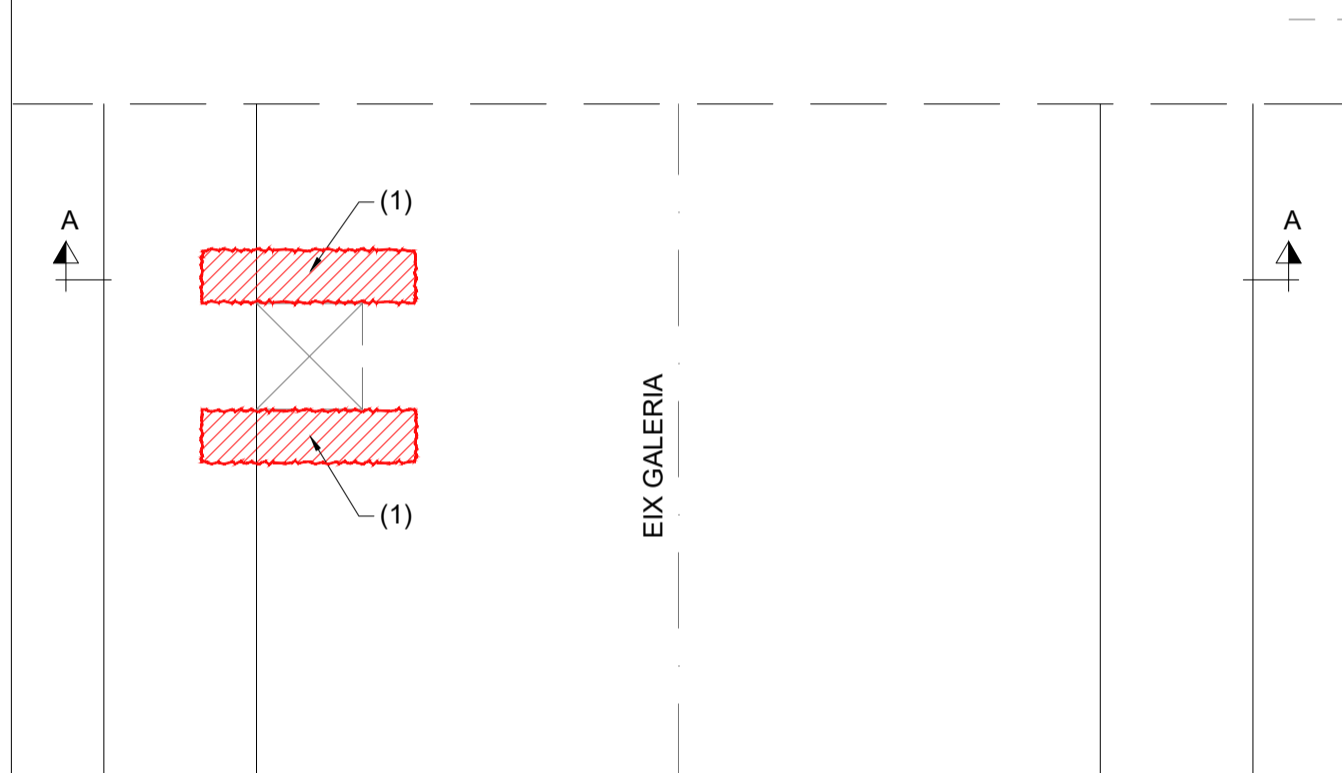


PLANTA 1:50

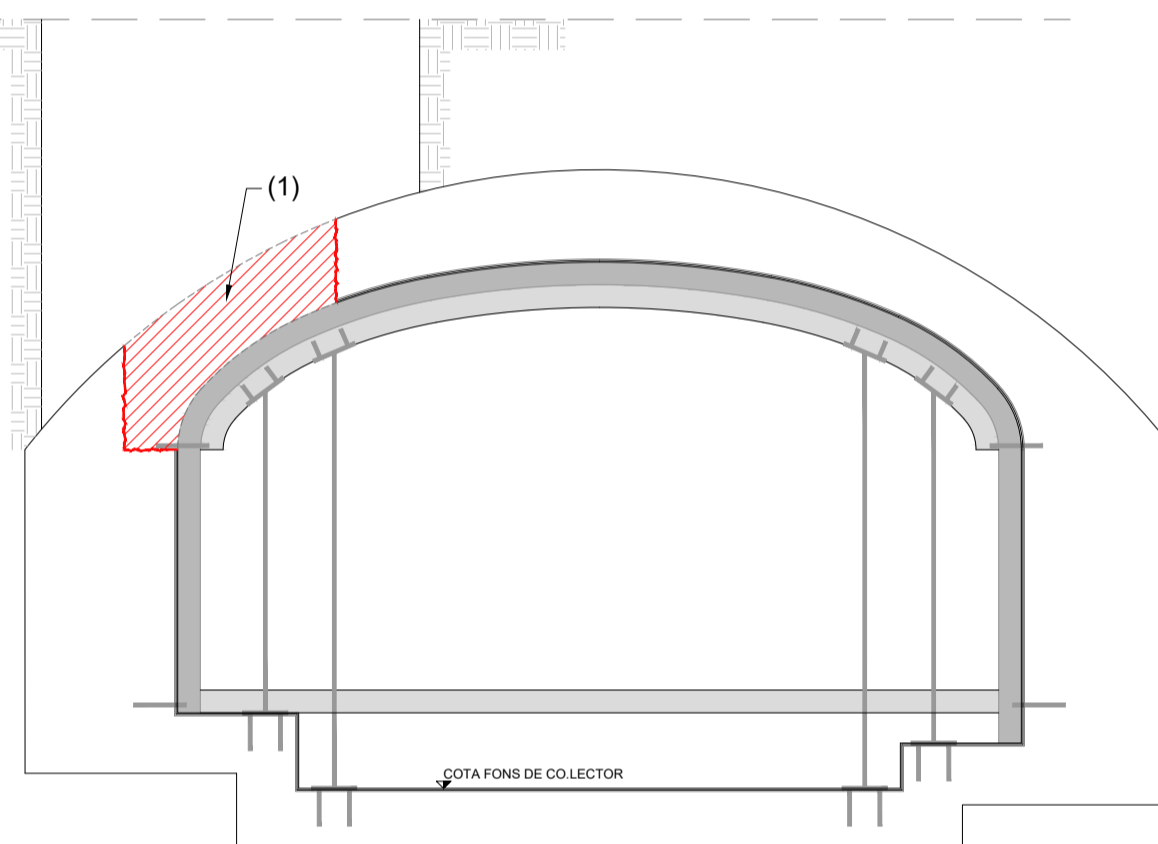


FASE 2

- 1- DEMOLICIÓ DE PART DEL SOSTRE EXISTENT AMB FIL DE DIAMANT

SECCIÓ A-A 1:50

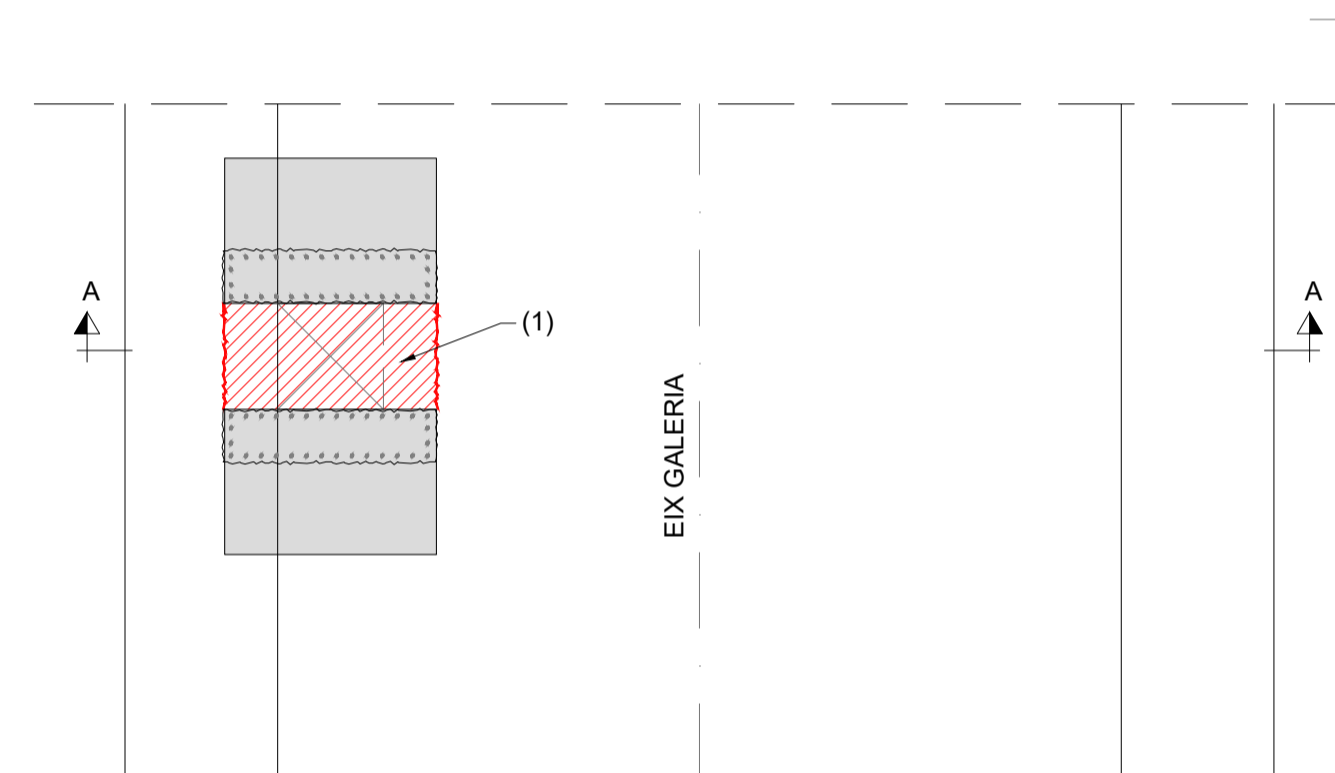


PLANTA 1:50

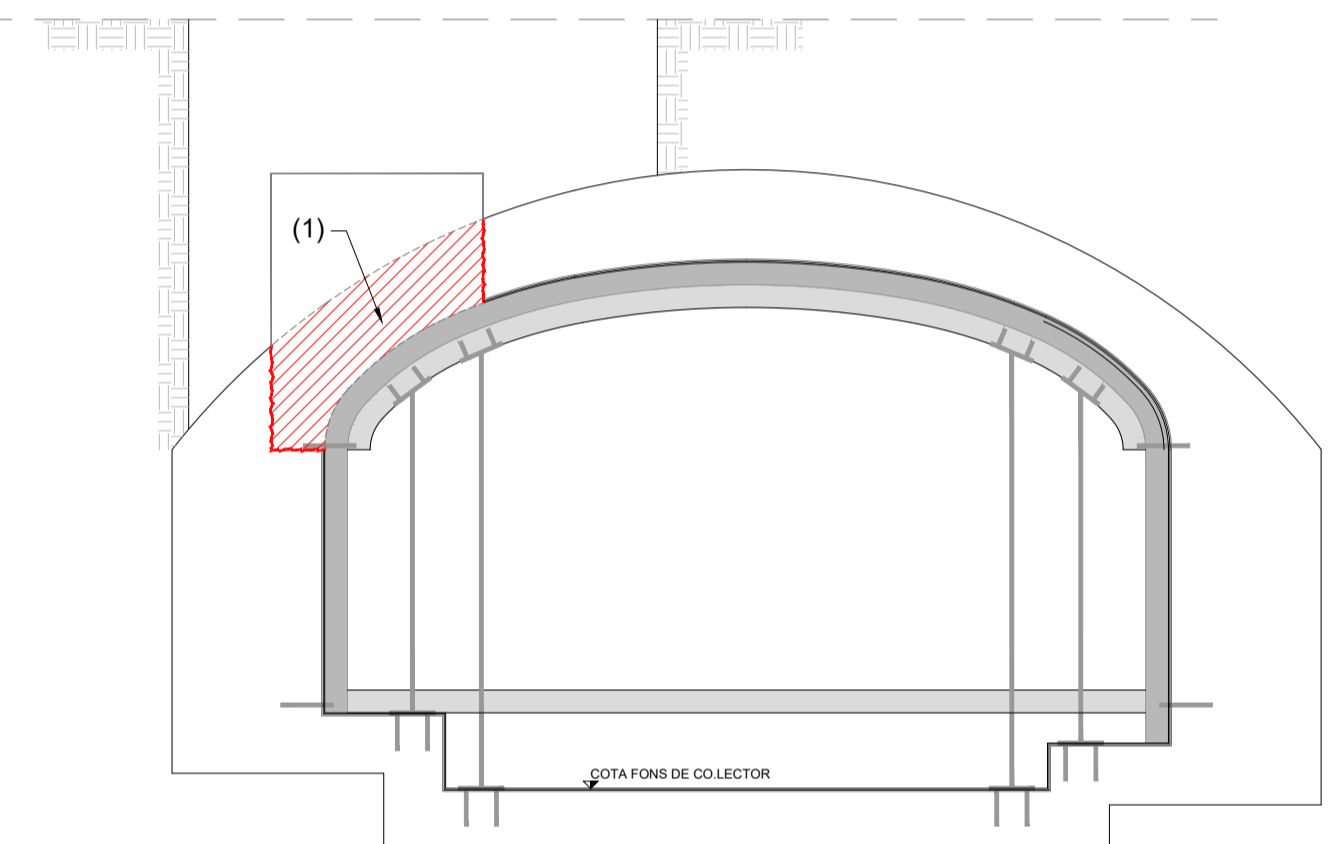


FASE 5

- 1- DEMOLICIÓ DE PARTS DEL SOSTRE EXISTENT AMB FIL DE DIAMANT

SECCIÓ A-A 1:50

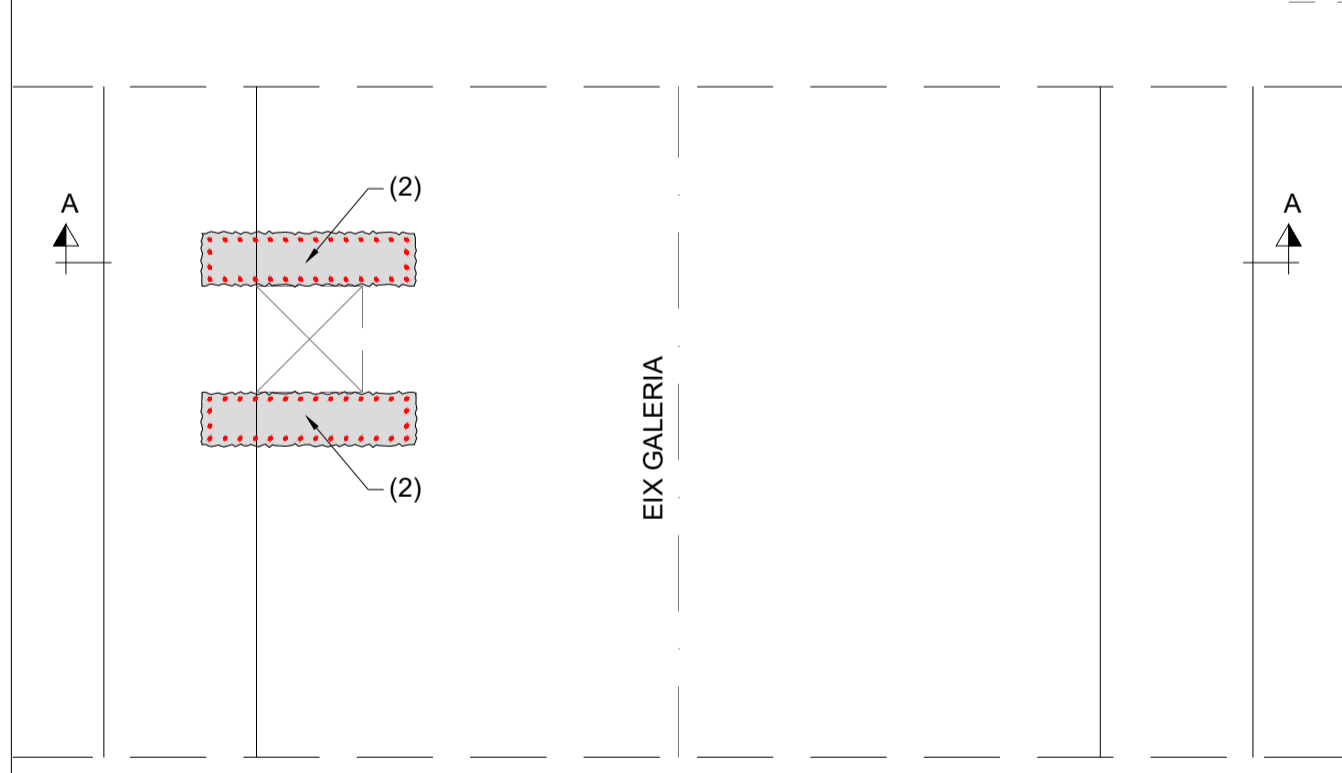


PLANTA 1:50

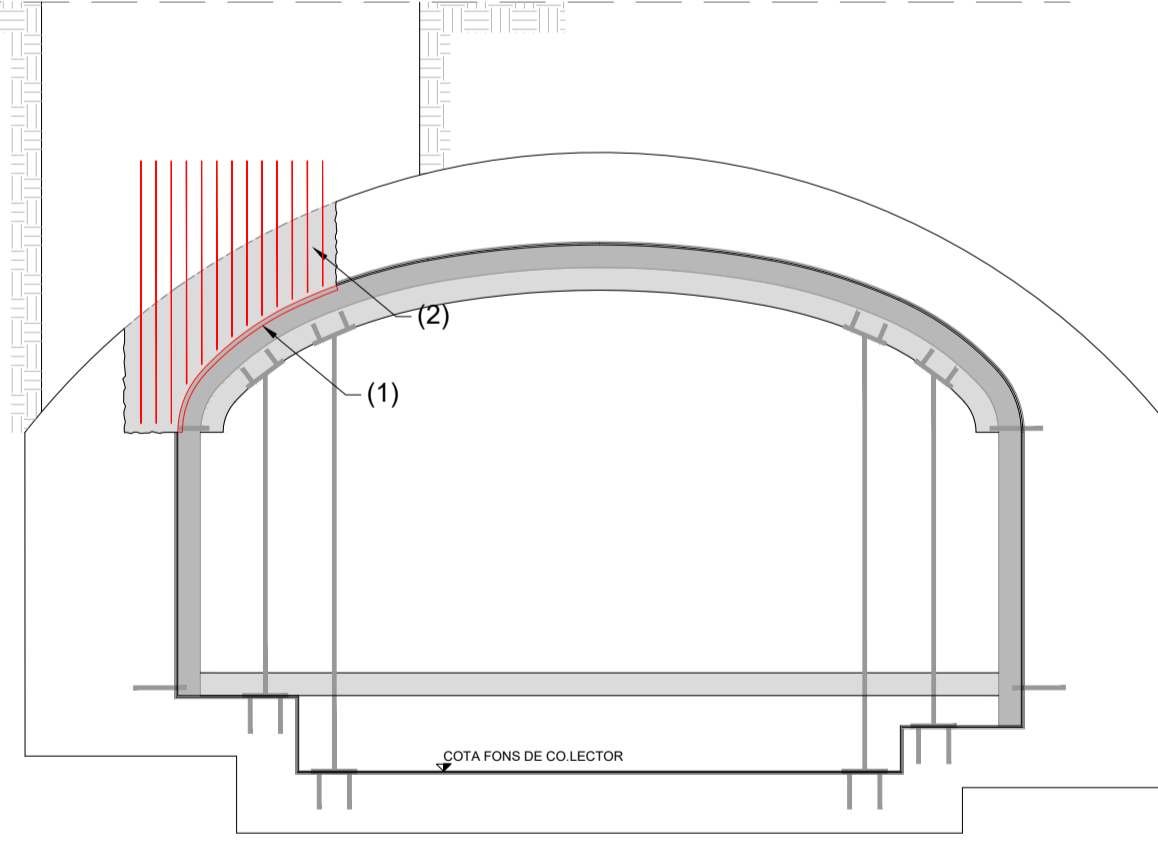


FASE 3

- 1- COL·LOCACIÓ ENCOFRAT
- 2- REOMPLERT DE FORMIGÓ I PREPARACIÓ D'ESPERES

SECCIÓ A-A 1:50

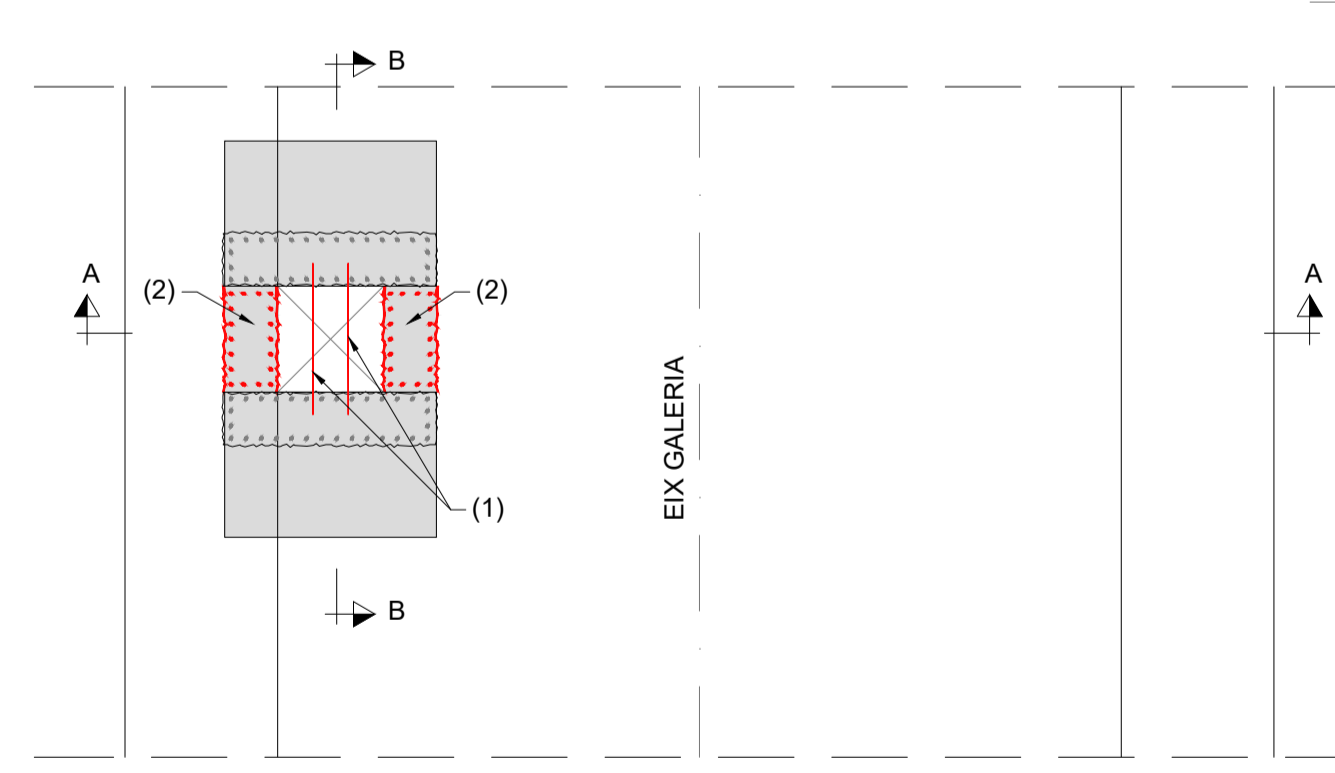

PLANTA 1:50

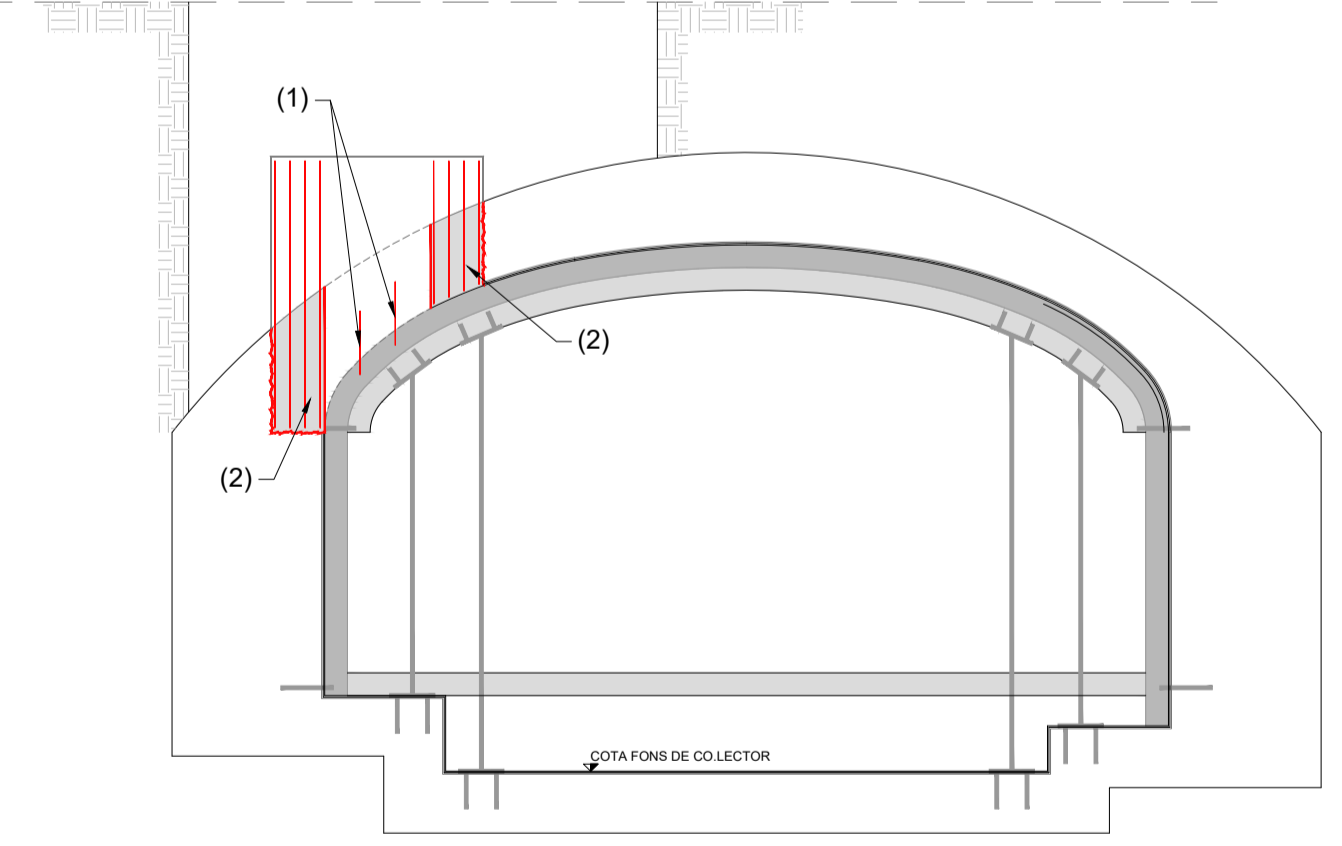

FASE 6

- 1- COL·LOCACIÓ BARRA Ø20
- 2- COL·LOCACIÓ ENCOFRAT, REOMPLERT DE FORMIGÓ I PREPARACIÓ D'ESPERES

SECCIÓ A-A 1:50

NOTES:


- EL POU DE REGISTRE V2 I V3 QUEDA DEFINIT EN ELS PLÀNOLS DEL COL·LECTOR AFECTAT DAIGONAL-SICÍLIA

NOTA:


- 1- L'ACTUACIÓ AL COL·LECTOR ES FARÀ ALMENYS A 6m DESDE QUALSEVOL JUNTA I/O QUALSEVOL ESQUERDA.
- 2- ES CONSIDERA A LA MAMPOSTERIA UNA RESISTENCIA A COMPRESSIÓ MÍNIMA DE 1 MPa.
- 3- VEURE DETALL SEGELLAT I IMPERMEABILITZACIÓ ALS PLÀNOLS D'ARMADURA.

**NOTES:**

- EL POU DE REGISTRE V2 I V3 QUEDA DEFINIT EN ELS PLÀNOLS DEL COL·LECTOR AFECTAT DAIGONAL-SICÍLIA

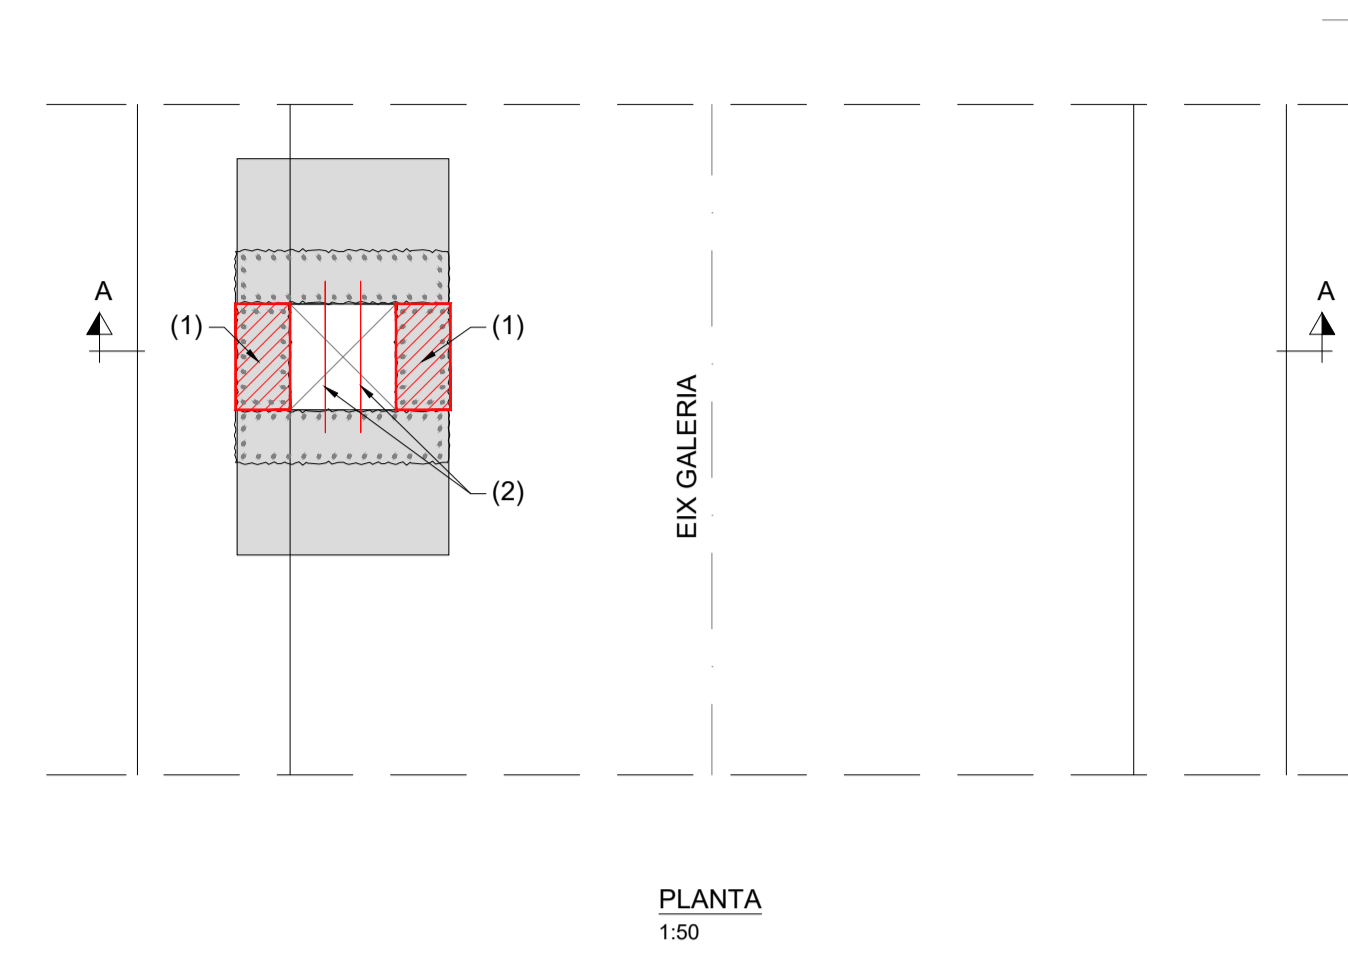


PLANTA  
1:50

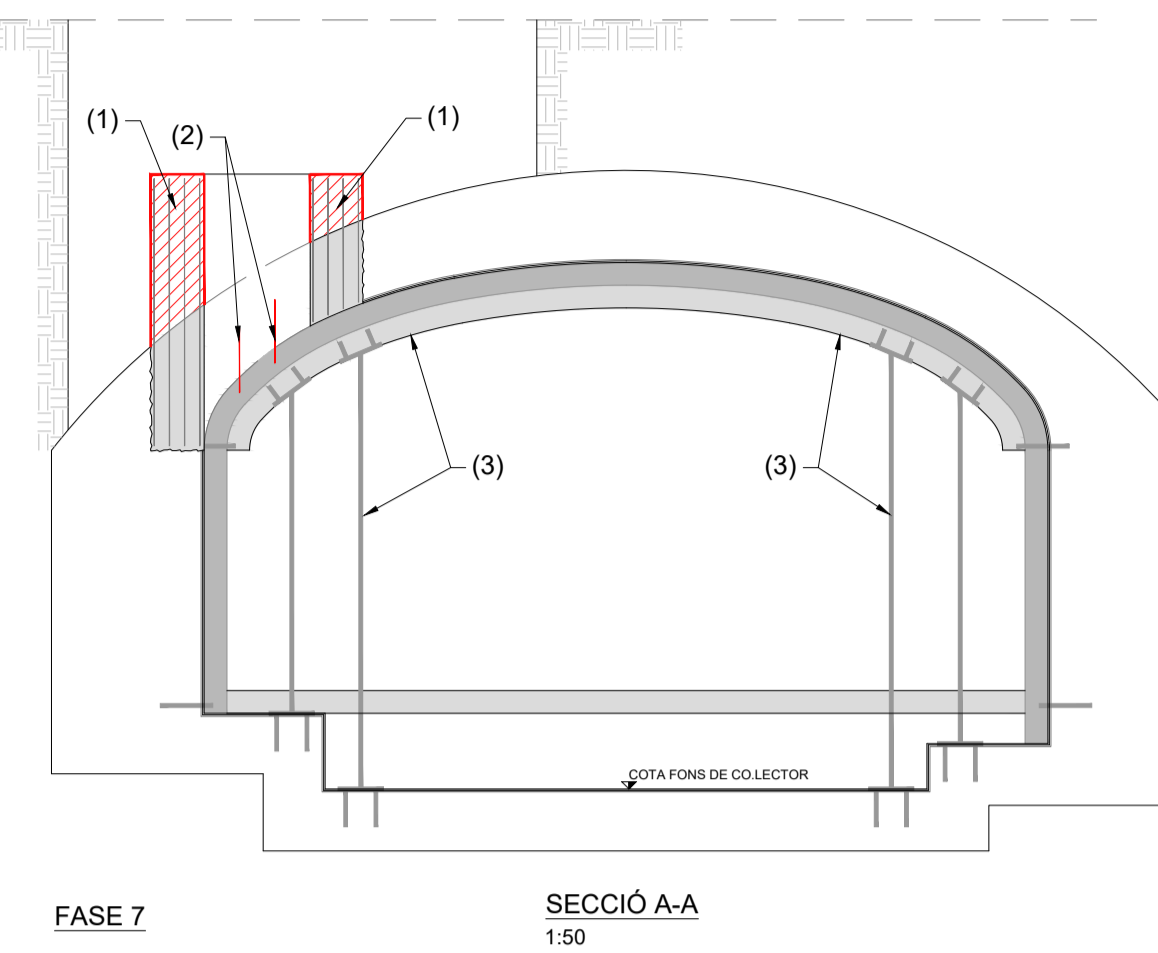


FASE 7  
SECCIÓ A-A  
1:50

- 1- ENCOFRAT I FORMIGONAT DE MARC
- 2- ELIMINACIÓ BARRES Ø20
- 3- RETIRADA PUNTALS I ENCAVELLADES

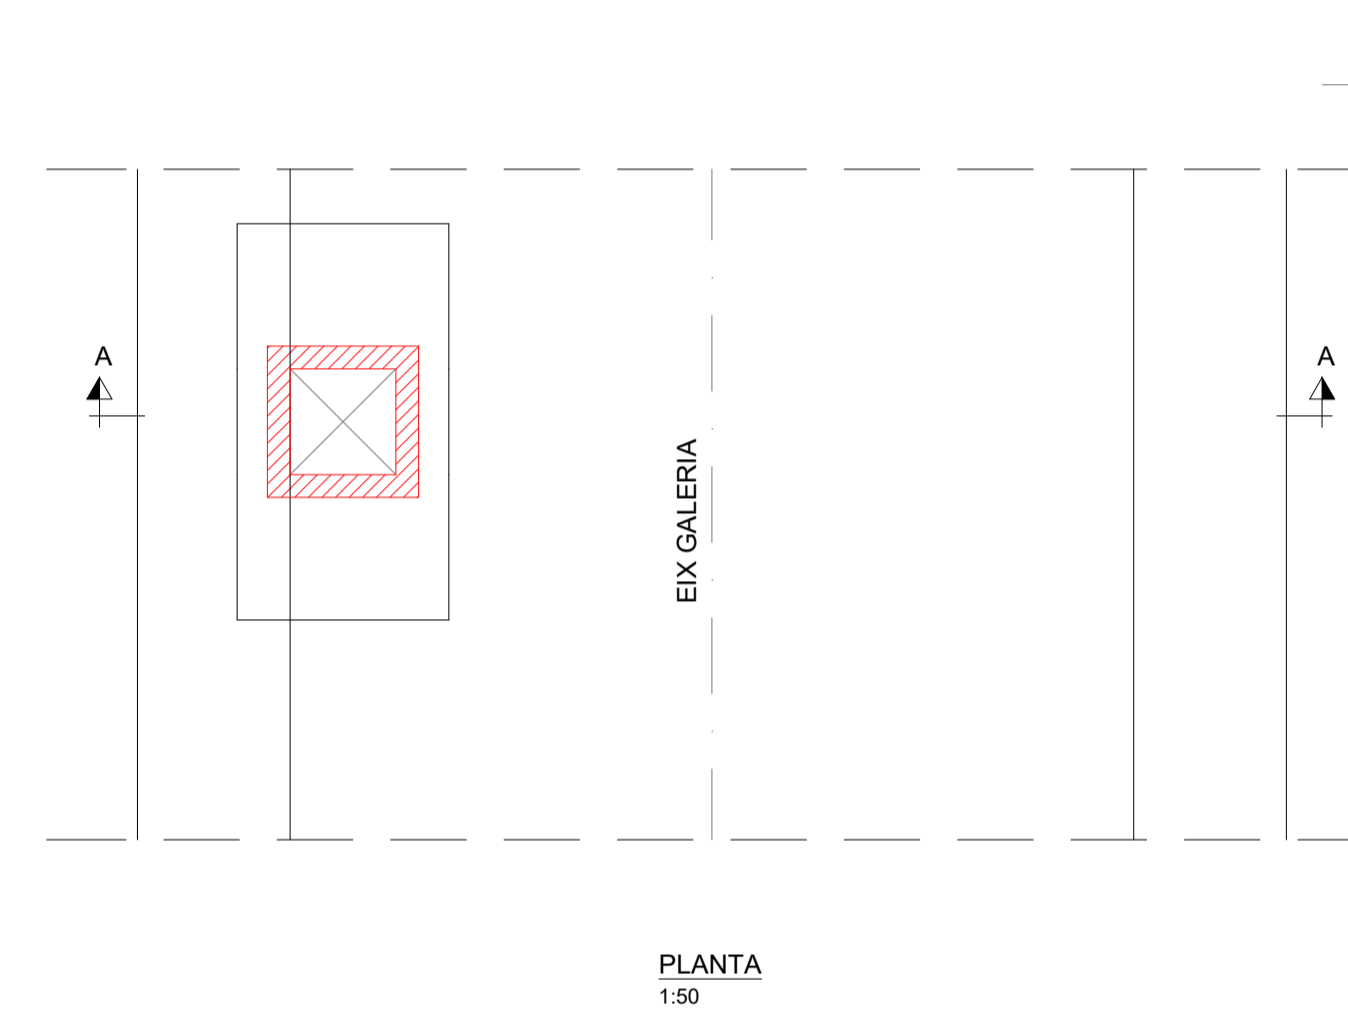


PLANTA  
1:50

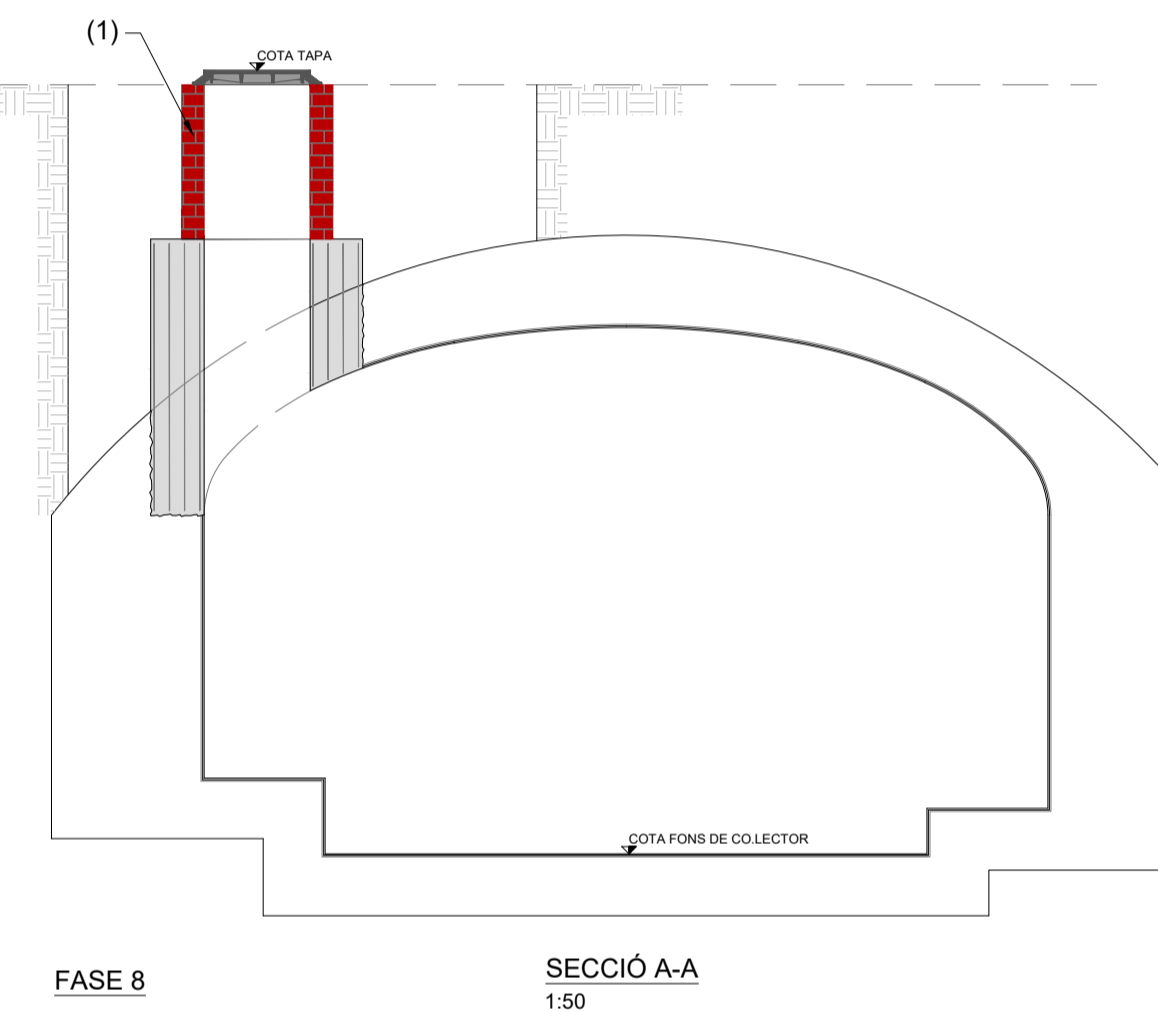

FASE 8  
SECCIÓ A-A  
1:50

- 1- REALITZACIÓ PARET DE FABRICA

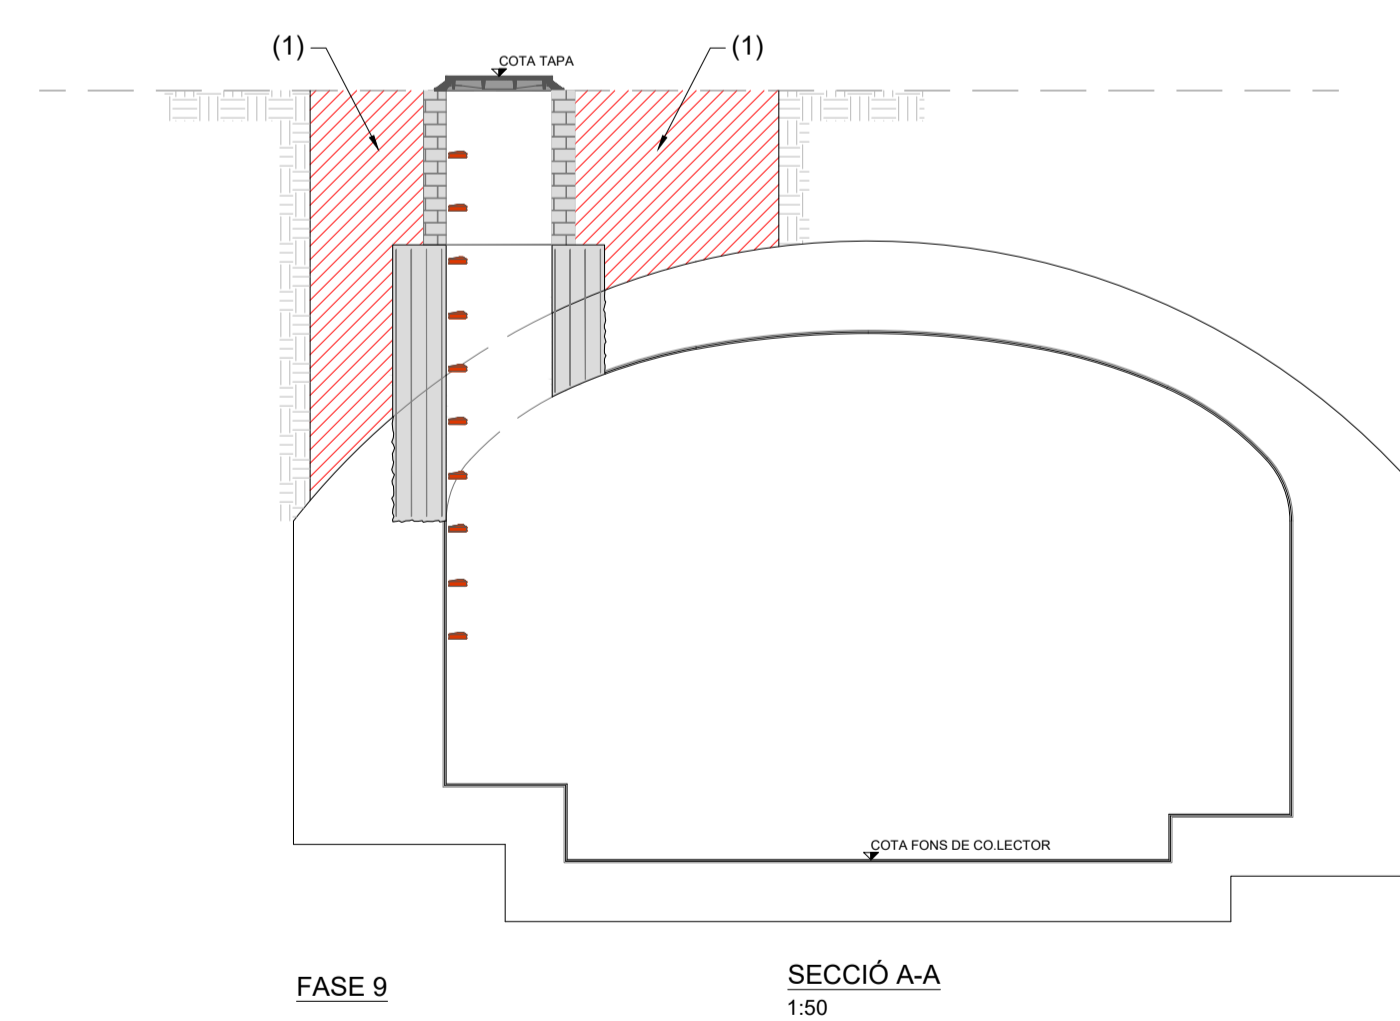

FASE 9  
SECCIÓ A-A  
1:50

- 1- REOMPLERT DE TERRES

**NOTA:**  
1- L'ACTUACIÓ AL COL·LECTOR ES FARÀ ALMENYS A 6m DESDE QUALSEVOL JUNTA I/O QUALSEVOL ESQUERDA.  
2- ES CONSIDERA A LA MAMPOSTERIA UNA RESISTENCIA A COMPRESSIÓ MÍNIMA DE 1 MPa.  
3- VEURE DETALL SEGELLAT I IMPERMEABILITZACIÓ ALS PLÀNOLS D'ARMADURA.