


PLANTA SITUACIÓ FUTURA
ESCALA 1:200

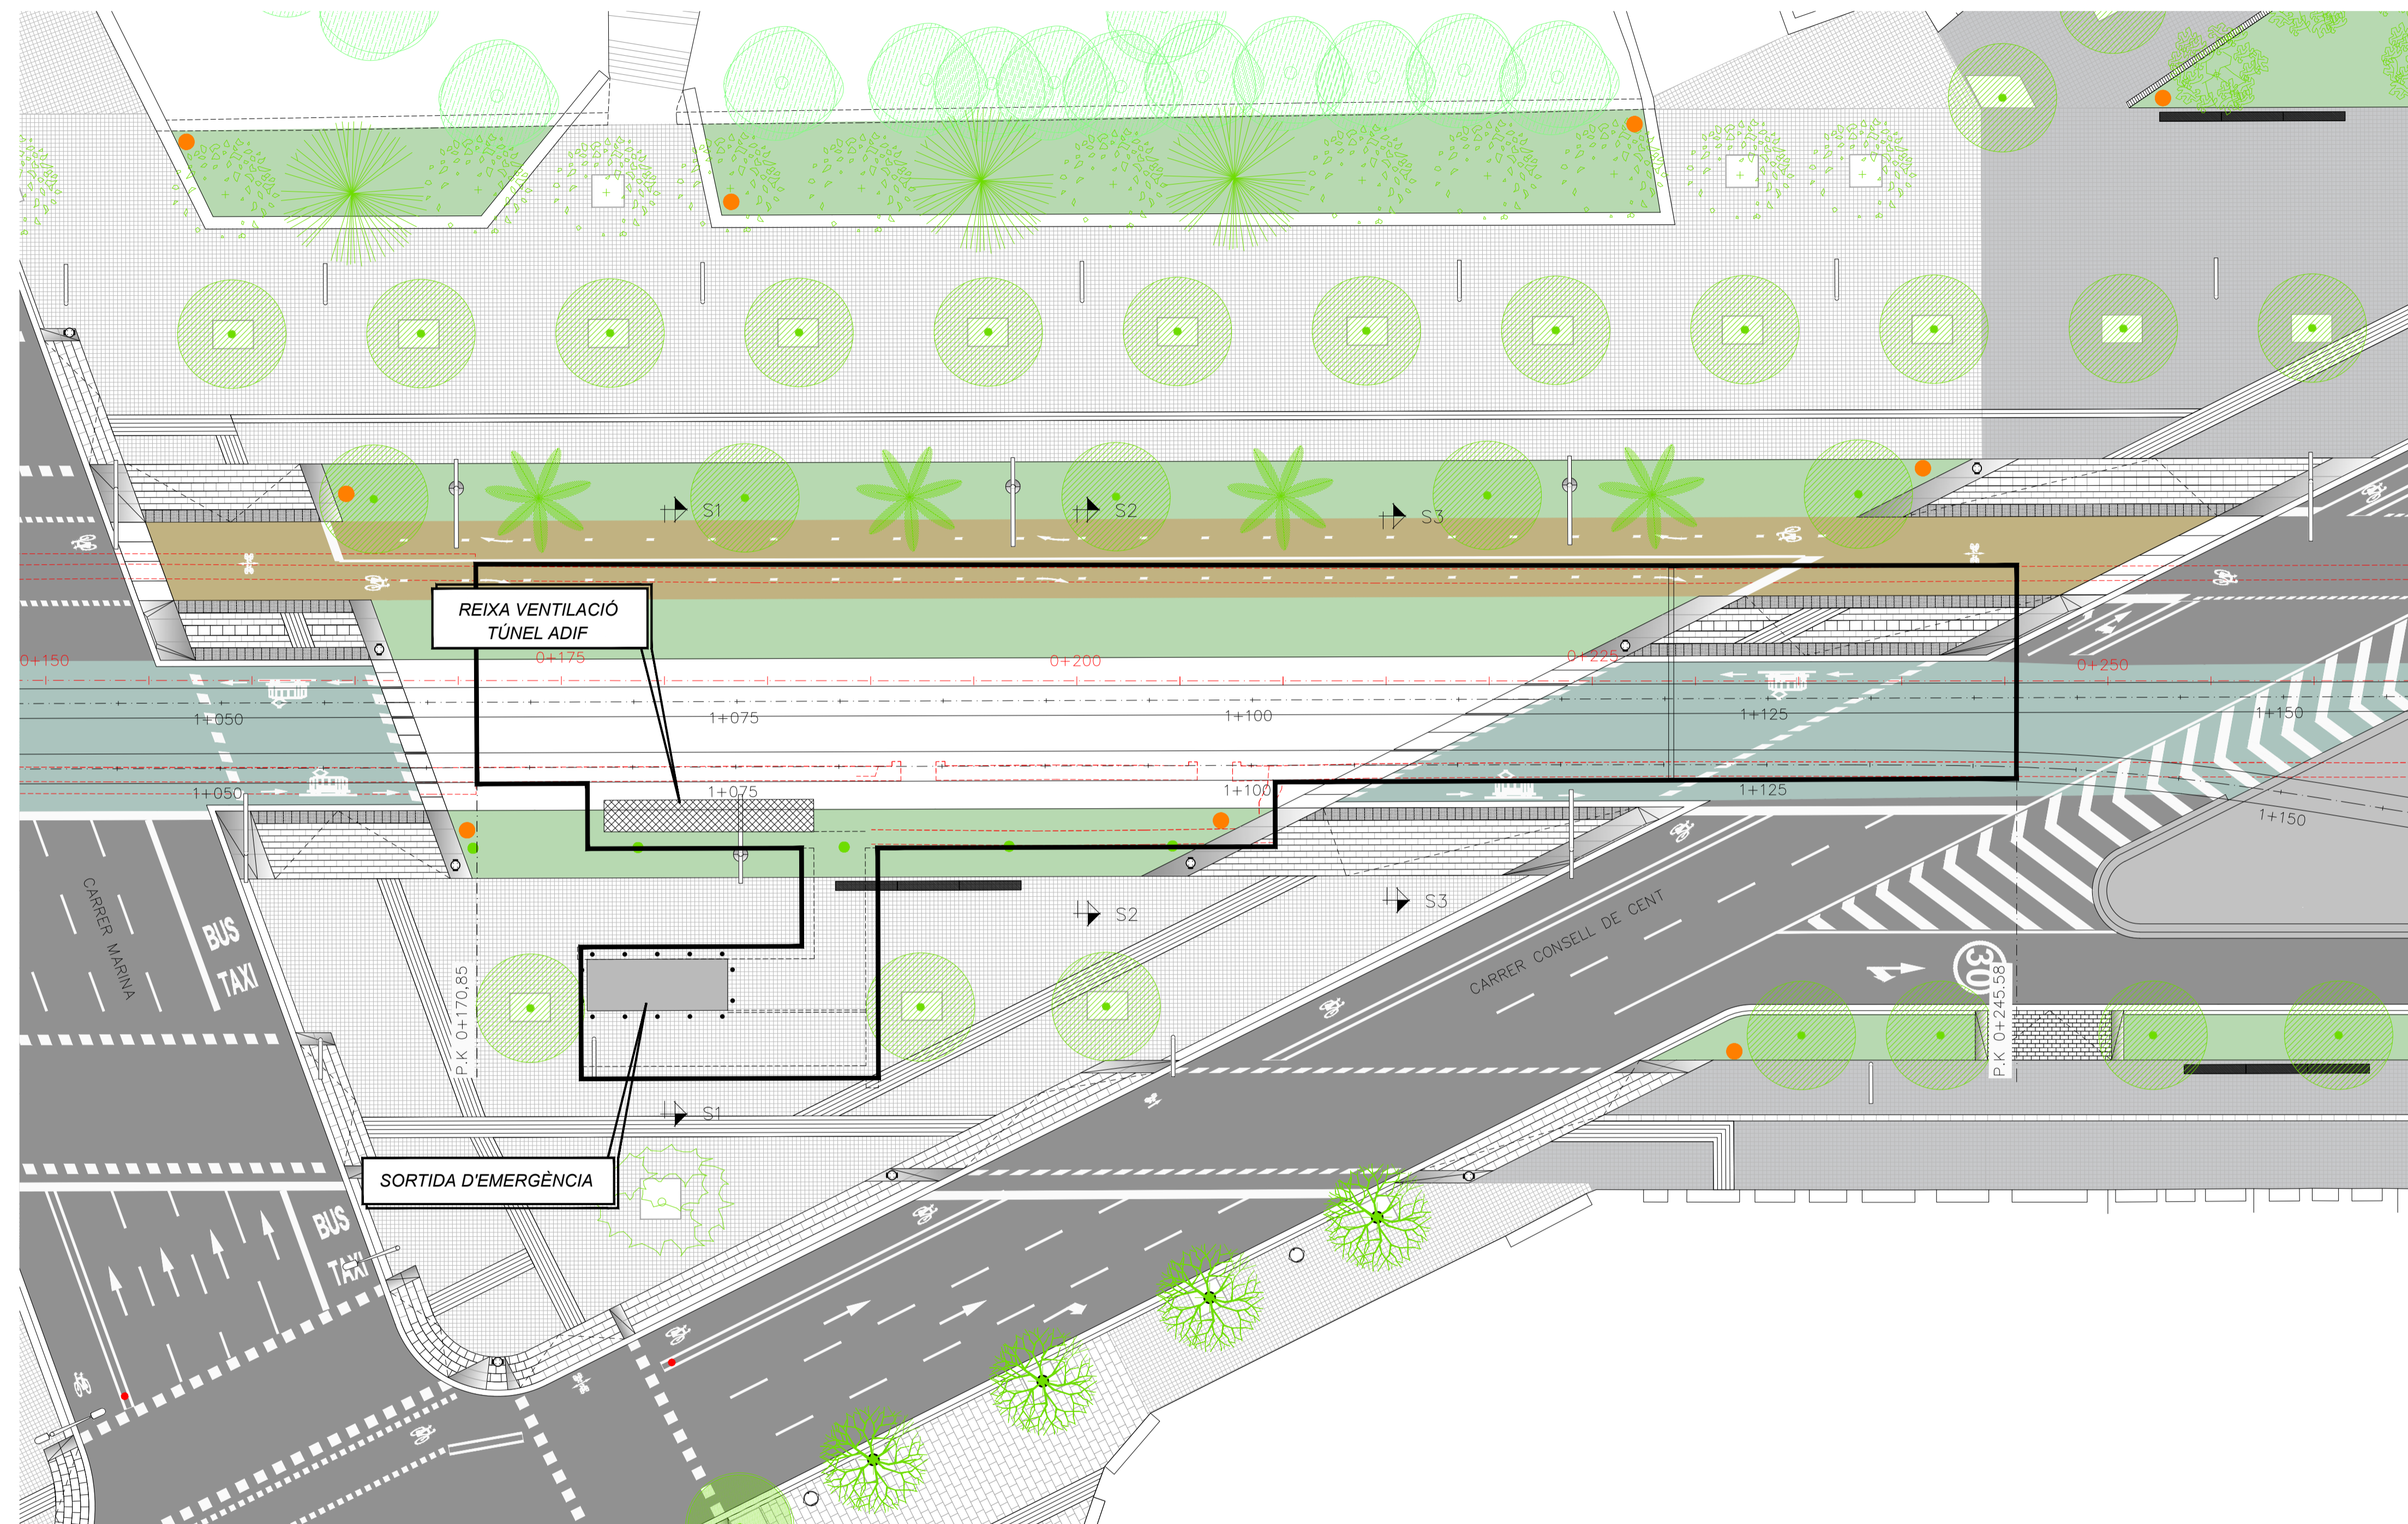

LLEGENDA PAVIMENTS VIALITAT

	PARTERRE
	PANOT FLOR 20x20x4
	GRANIT 10x10 PLATAFORMA
	PAVIMENT CARRIL BICI MARRÓ
	PANOT FLOR 20x20x8
	GRANIT 40x60
	ASFALT XARXA BÀSICA
	ASFALT TRAMVIA

NOTA:
DURANT LA REDACCIÓ DEL PROJECTE NO S'HA DISPOSAT DEL TAQUIMÈTRIC DE LA SORTIDA D'EMERGÈNCIA. LES COTES I GRUIXOS DE L'ESTRUCTURA EXISTENT S'HAN MESURAT EN DIVERSES CAMPANYES DE RECONeixEMENT. S'HURAN DE CONFIRMAR AQUESTES DADES DURANT L'EXECUCIÓ DE L'OBRA.