


PLANTA DE TRAMIFICACIÓ D'ACTUACIONS
ESCALA 1:200

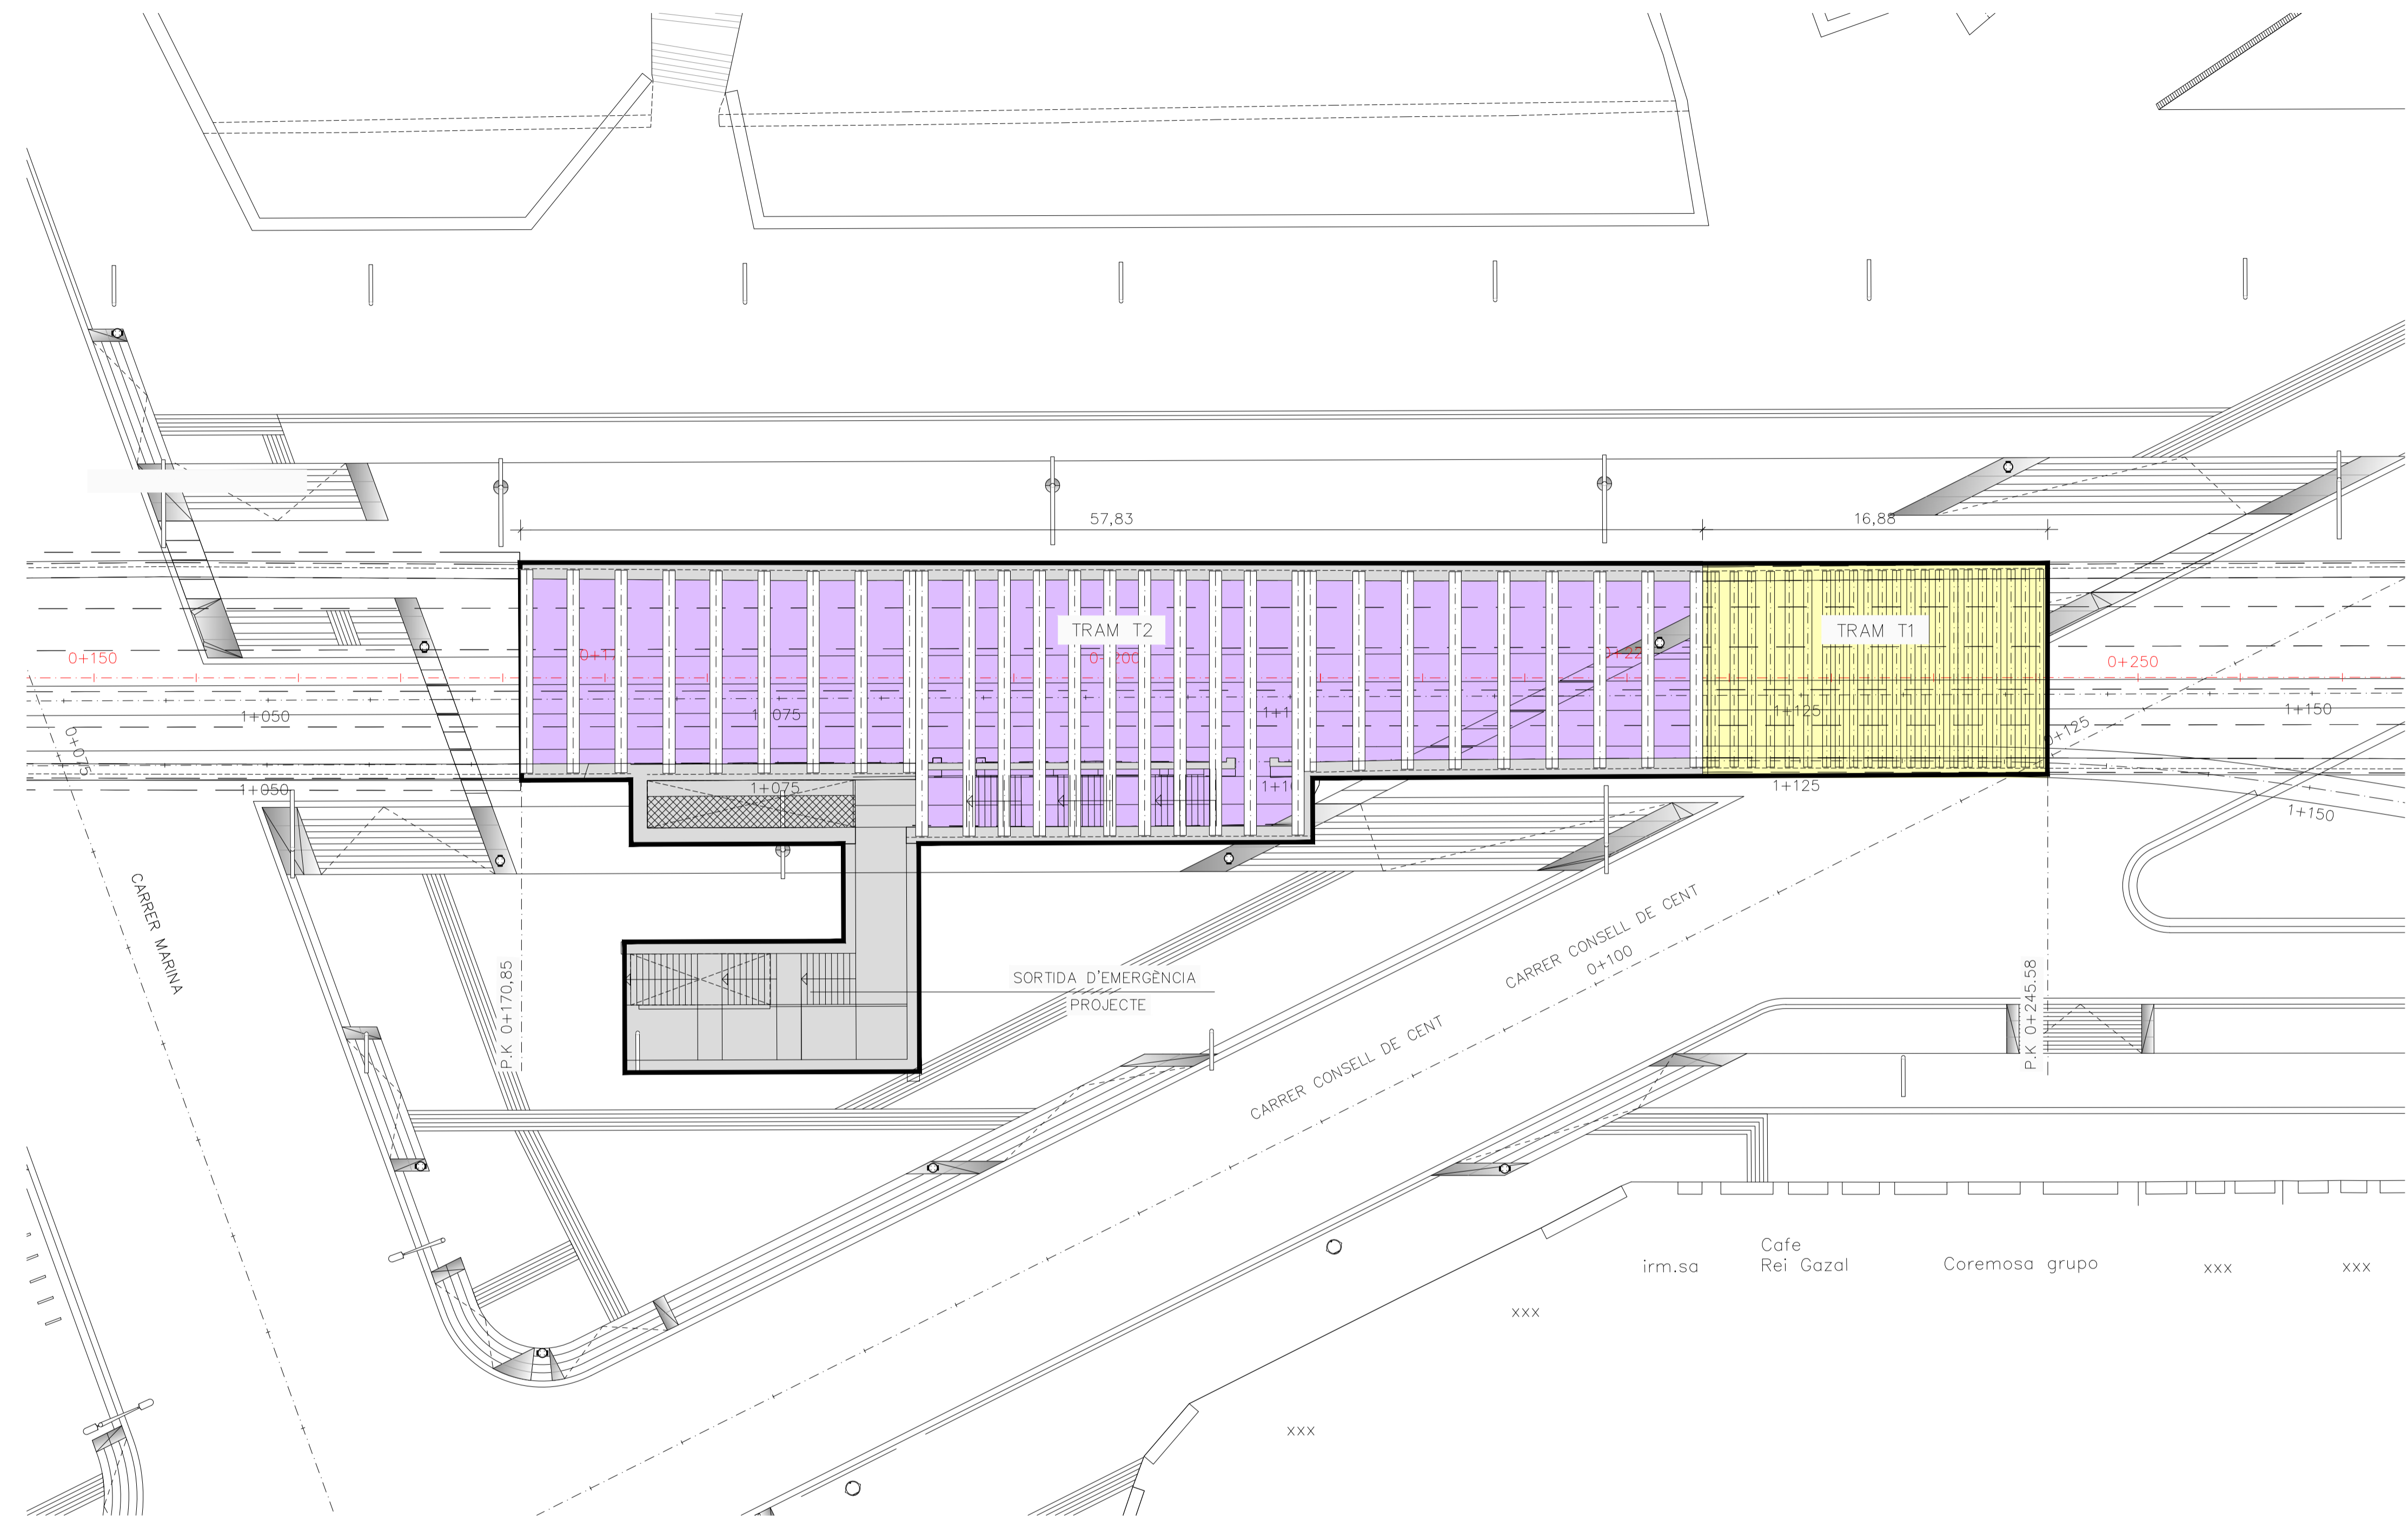

- TRAM 2: ENDERROC DE COBERTA EXISTENT
CONSTRUCCIÓ DE NOVA COBERTA
- TRAM 1: ES POT APROFITAR LA COBERTA ACTUAL LES
BIGUES NECESSITEN REFORÇ A FLEXIÓ
- NOVA SORTIDA D'EMERGENCIA

NOTA:
DURANT LA REDACCIÓ DEL PROJECTE NO S'HA DISPOSAT DEL TAQUIMÈTRIC DE LA SORTIDA D'EMERGENCIA. LES COTES I GRUIXOS DE L'ESTRUCTURA EXISTENT S'HAN MESURAT EN DIVERSES CAMPANYES DE RECOONEIXEMENT. S'HAN DE CONFIRMAR AQUESTES DADES DURANT L'EXECUCIÓ DE L'OBRA.