


SECCIO A-A'


SOBRECARRAGA CONSIDERADA: 20KN/m<sup>2</sup>  
 EN SUPERFÍCIE  
 NIVELL FREÀTIC PER SOTA DE LA COTA  
 DE MÀXIMA EXCAVACIÓ

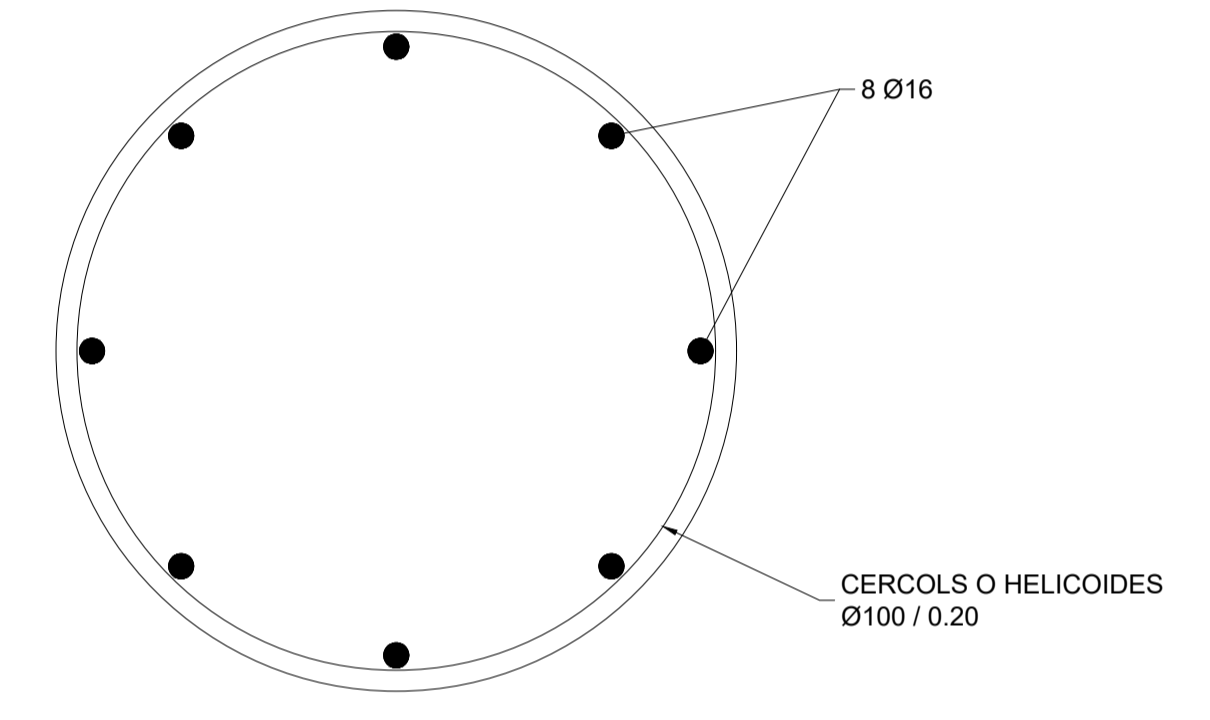

DETALL 1: ARMAT PILONS  
 ESCALA A3 1:100

NOTA:  
 PILONS A REPLANTEJAR SEGONS POSICIÓ  
 SERVEIS EXISTENTS I COL·LECTOR EXISTENT  
 UNA VEGADA LOCALITZATS EN OBRA

LONGITUD MÍNIMA  
 D'ENCASTAMENT DE 3,50m

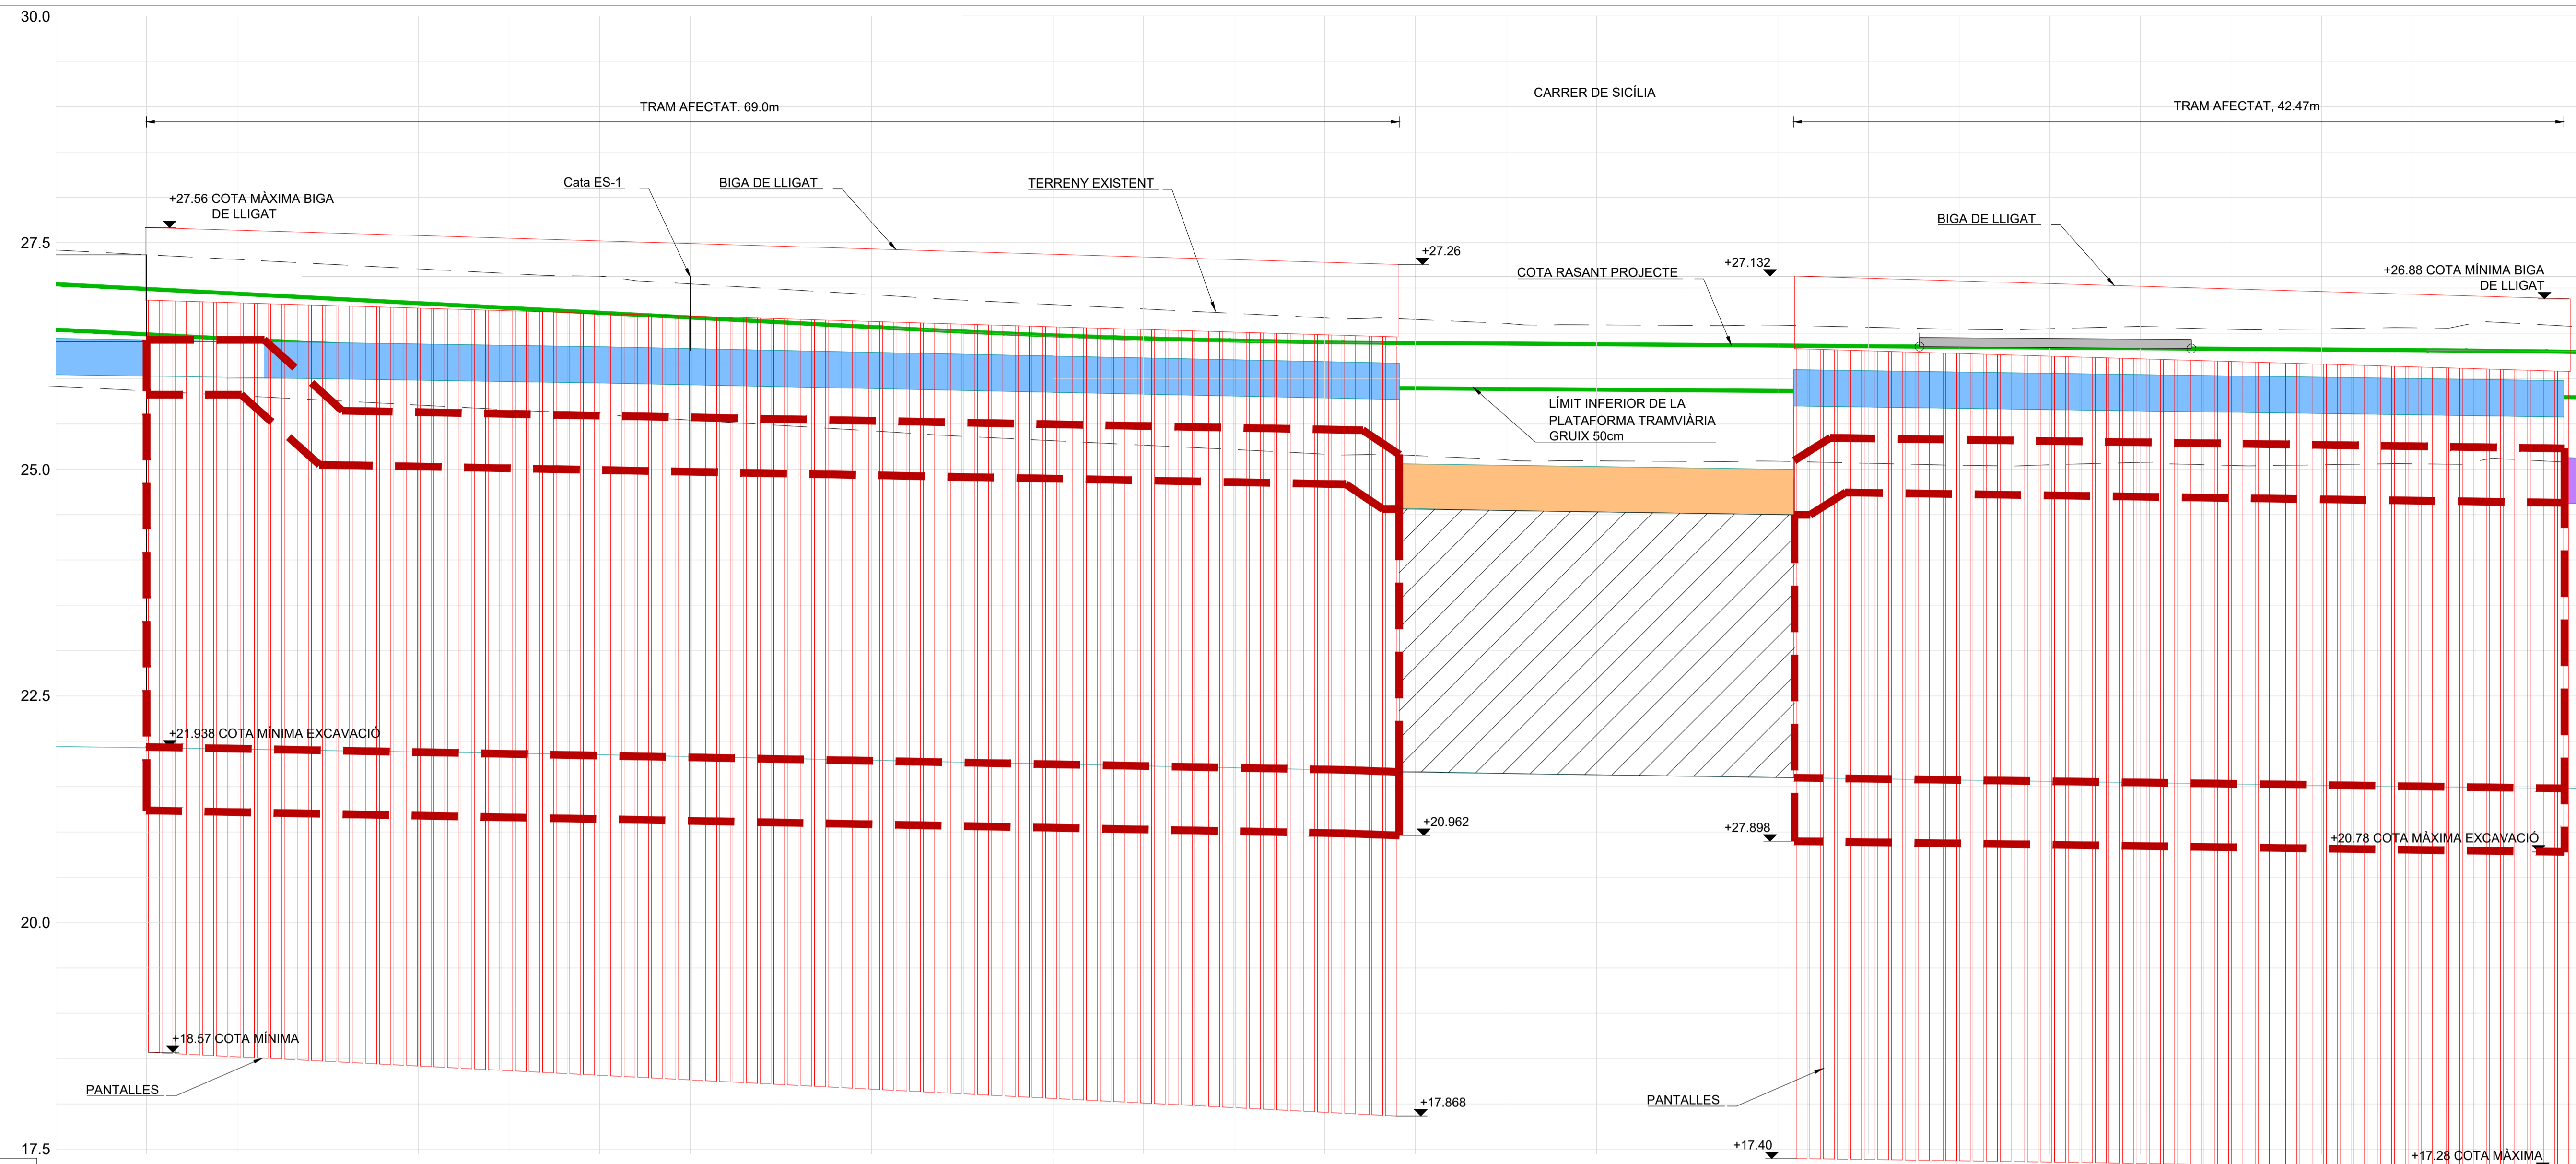

EH 1:500  
EV 1:100

PLANOL DE COMPARACIÓ		P.K.																													
		0+650					0+675					0+700					0+725					0+750					0+775				
ORDENADES	RASANT	27.042	26.989	26.937	26.884	26.832	26.779	26.727	26.674	26.622	26.569	26.519	26.478	26.444	26.419	26.403	26.394	26.386	26.379	26.372	26.365	26.357	26.350	26.343	26.336	26.328	26.321	26.314	26.305	26.292	
	TERRENY	27.42	27.37	27.31	27.26	27.21	27.16	27.13	27.05	26.99	26.93	26.87	26.82	26.77	26.72	26.67	26.65	26.61	26.59	26.59	26.59	26.59	26.57	26.54	26.55	26.58	26.54	26.55	26.56	26.62	26.56
COTES ROJES	DESMUNT	0.38	0.38	0.38	0.38	0.38	0.38	0.40	0.37	0.36	0.36	0.35	0.34	0.32	0.30	0.27	0.26	0.22	0.21	0.21	0.23	0.21	0.19	0.21	0.24	0.21	0.23	0.25	0.31	0.27	
	TERRAPLE																														
DIAGRAMA DE CURVATURES		RECTA																													
DIAGRAMA DE PERALTS	VORA DRETA	VD:0.00% VD:0.00%																													
	VORA ESQUERRA	VE:0.00% VE:0.00%																													