
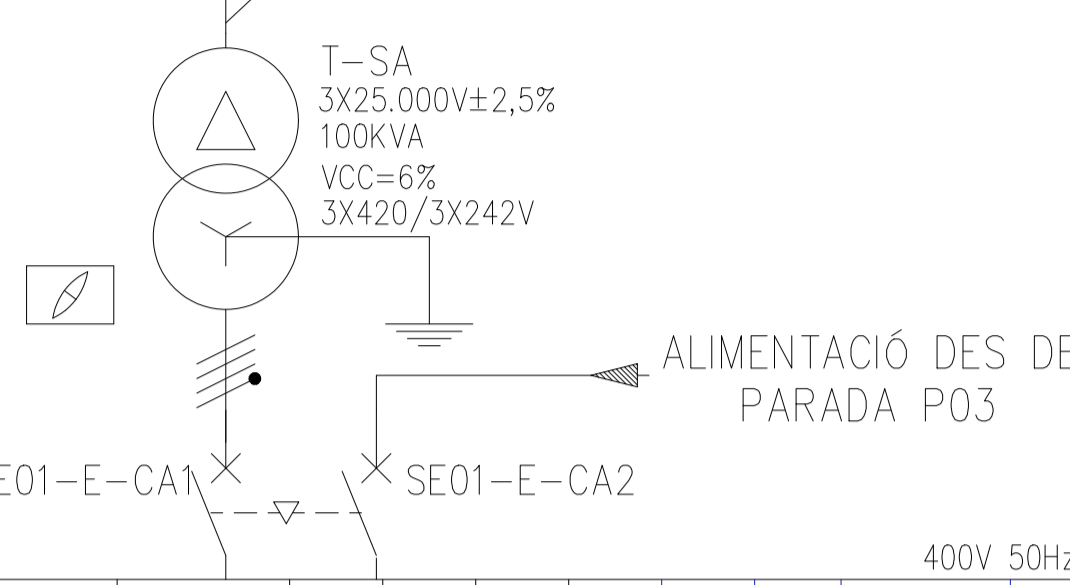
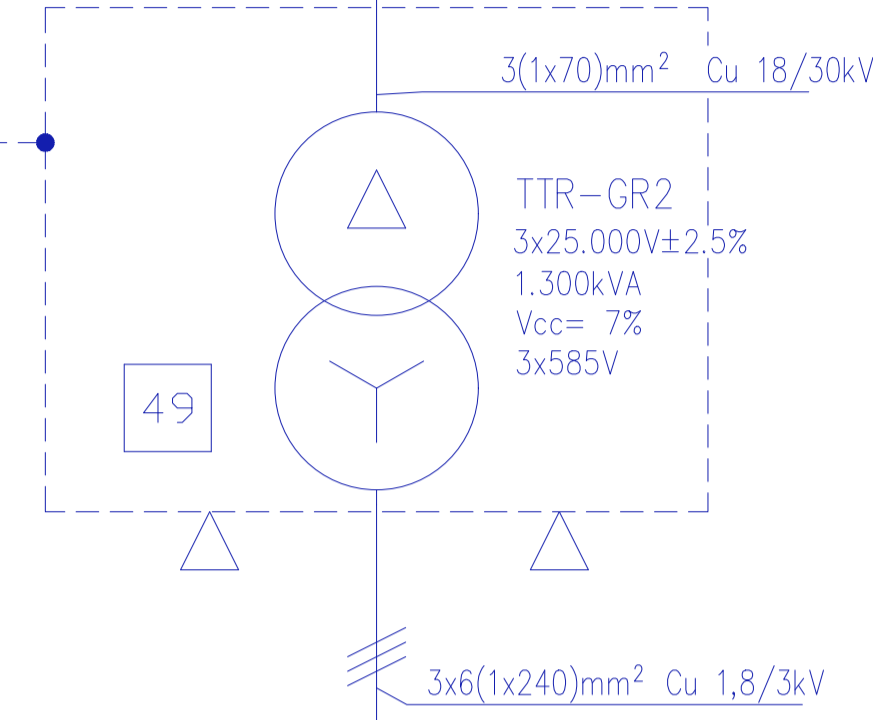
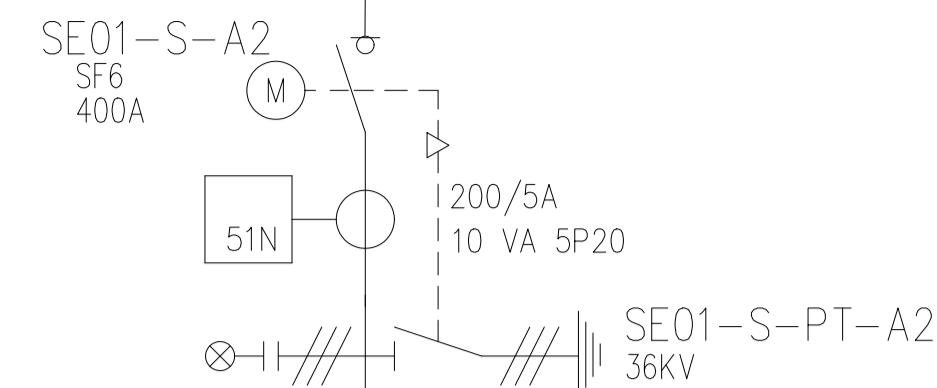
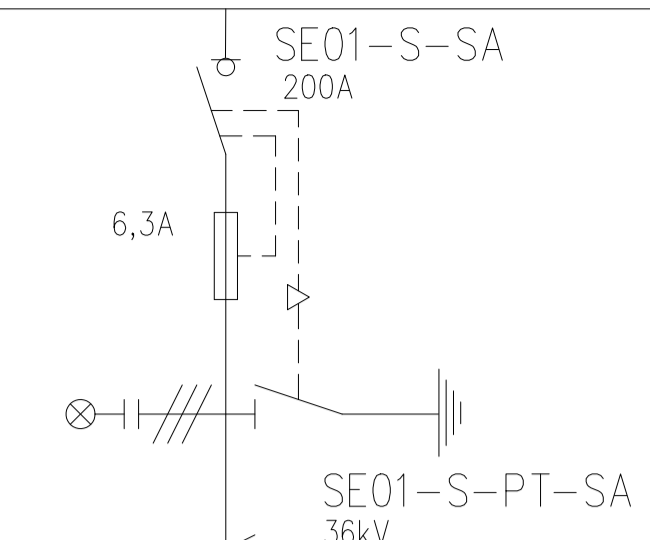





(A)

COMENÇA EN PÀGINA ANTERIOR

Un=36kV In=400A Icc=12.5kA-1s

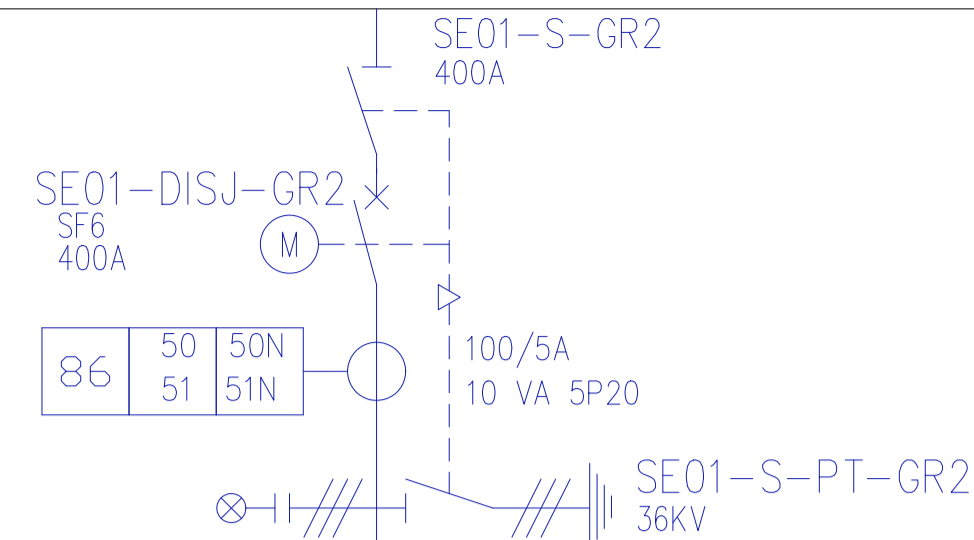


ANILLO 25kV
SE05
SST GRAN VIA

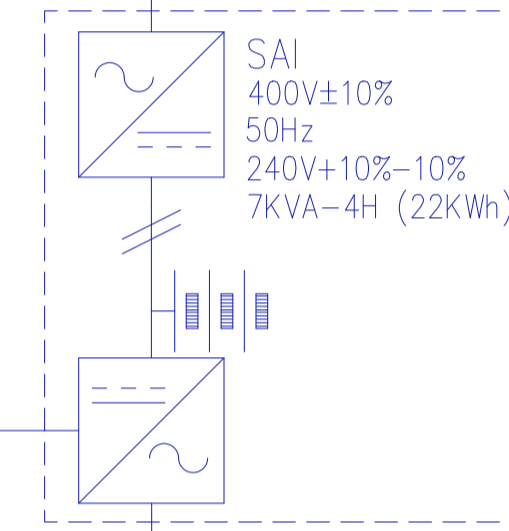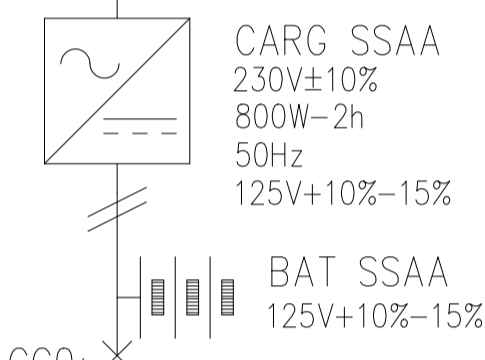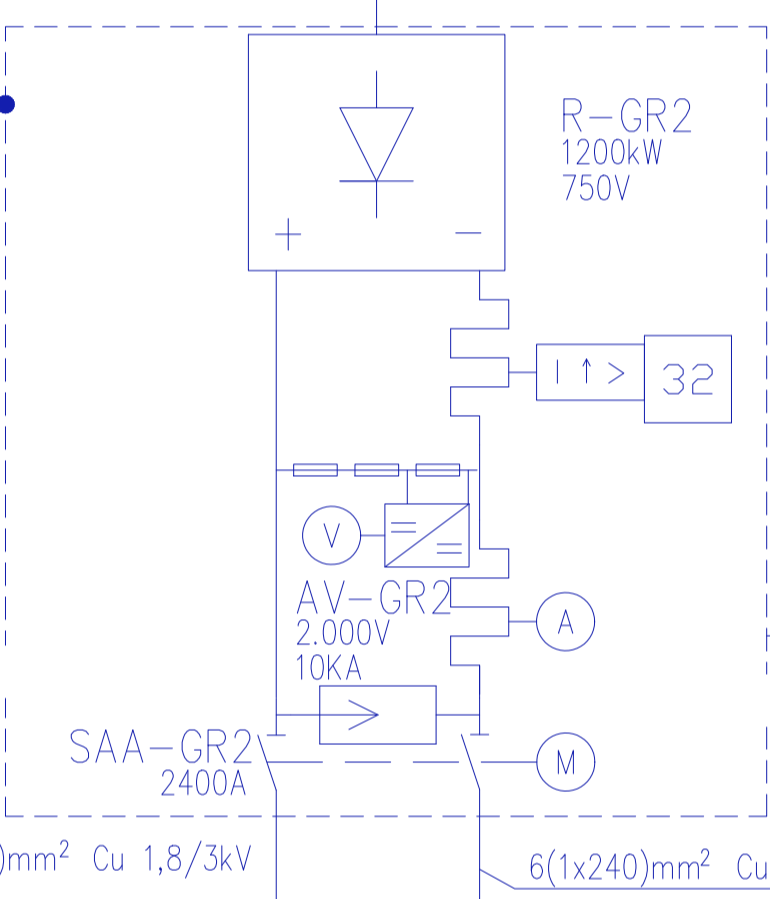


(B)

(C)

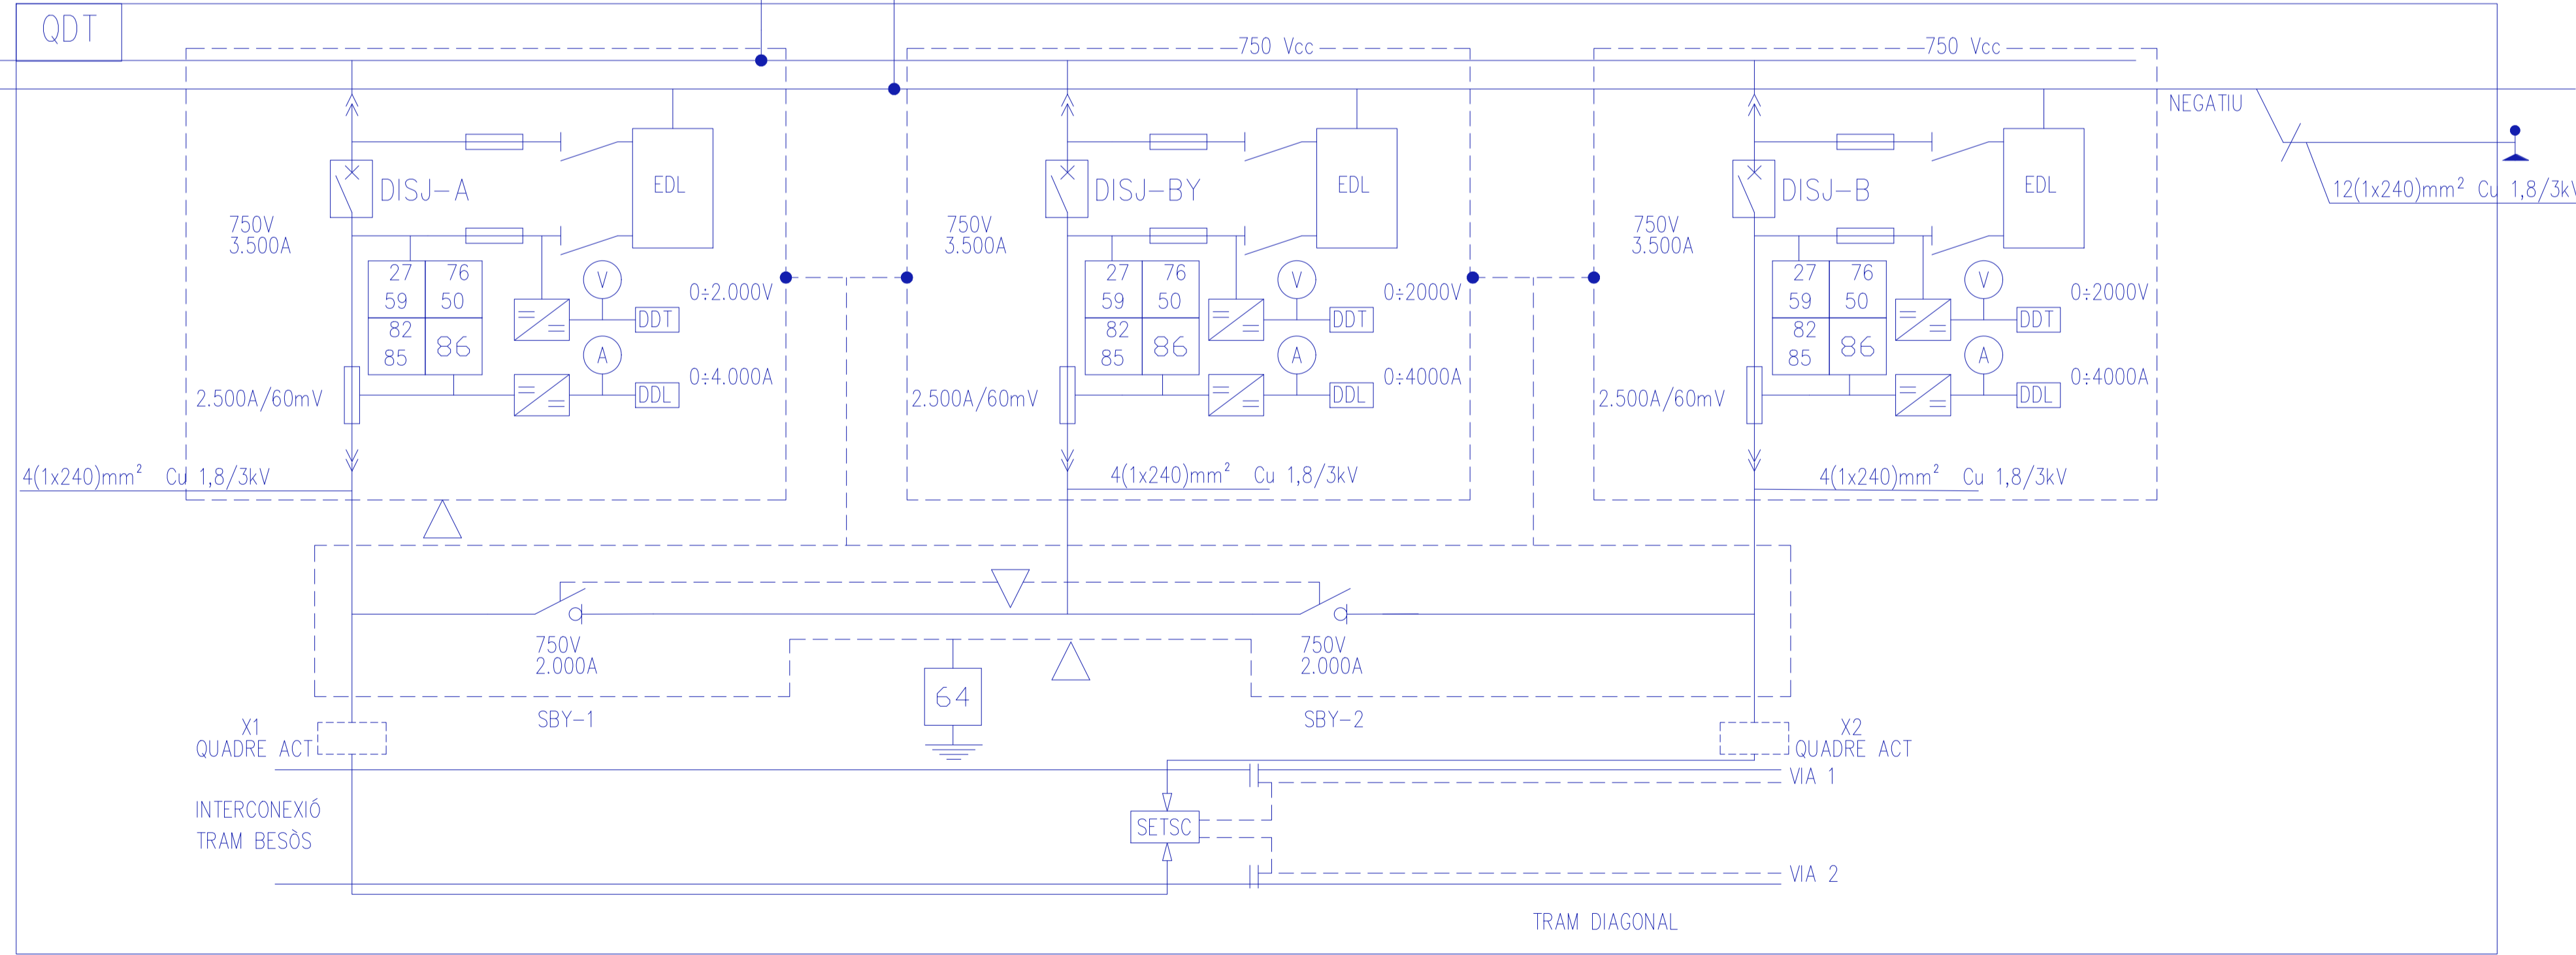


CODIC COLORS:
 NEGRE: EQUIPAMENT EXISTENT
 BLAU: EQUIPAMENT NOU
 VERMELL: EQUIPAMENT A MODIFICAR

COMENÇA EN PÀGINA ANTERIOR

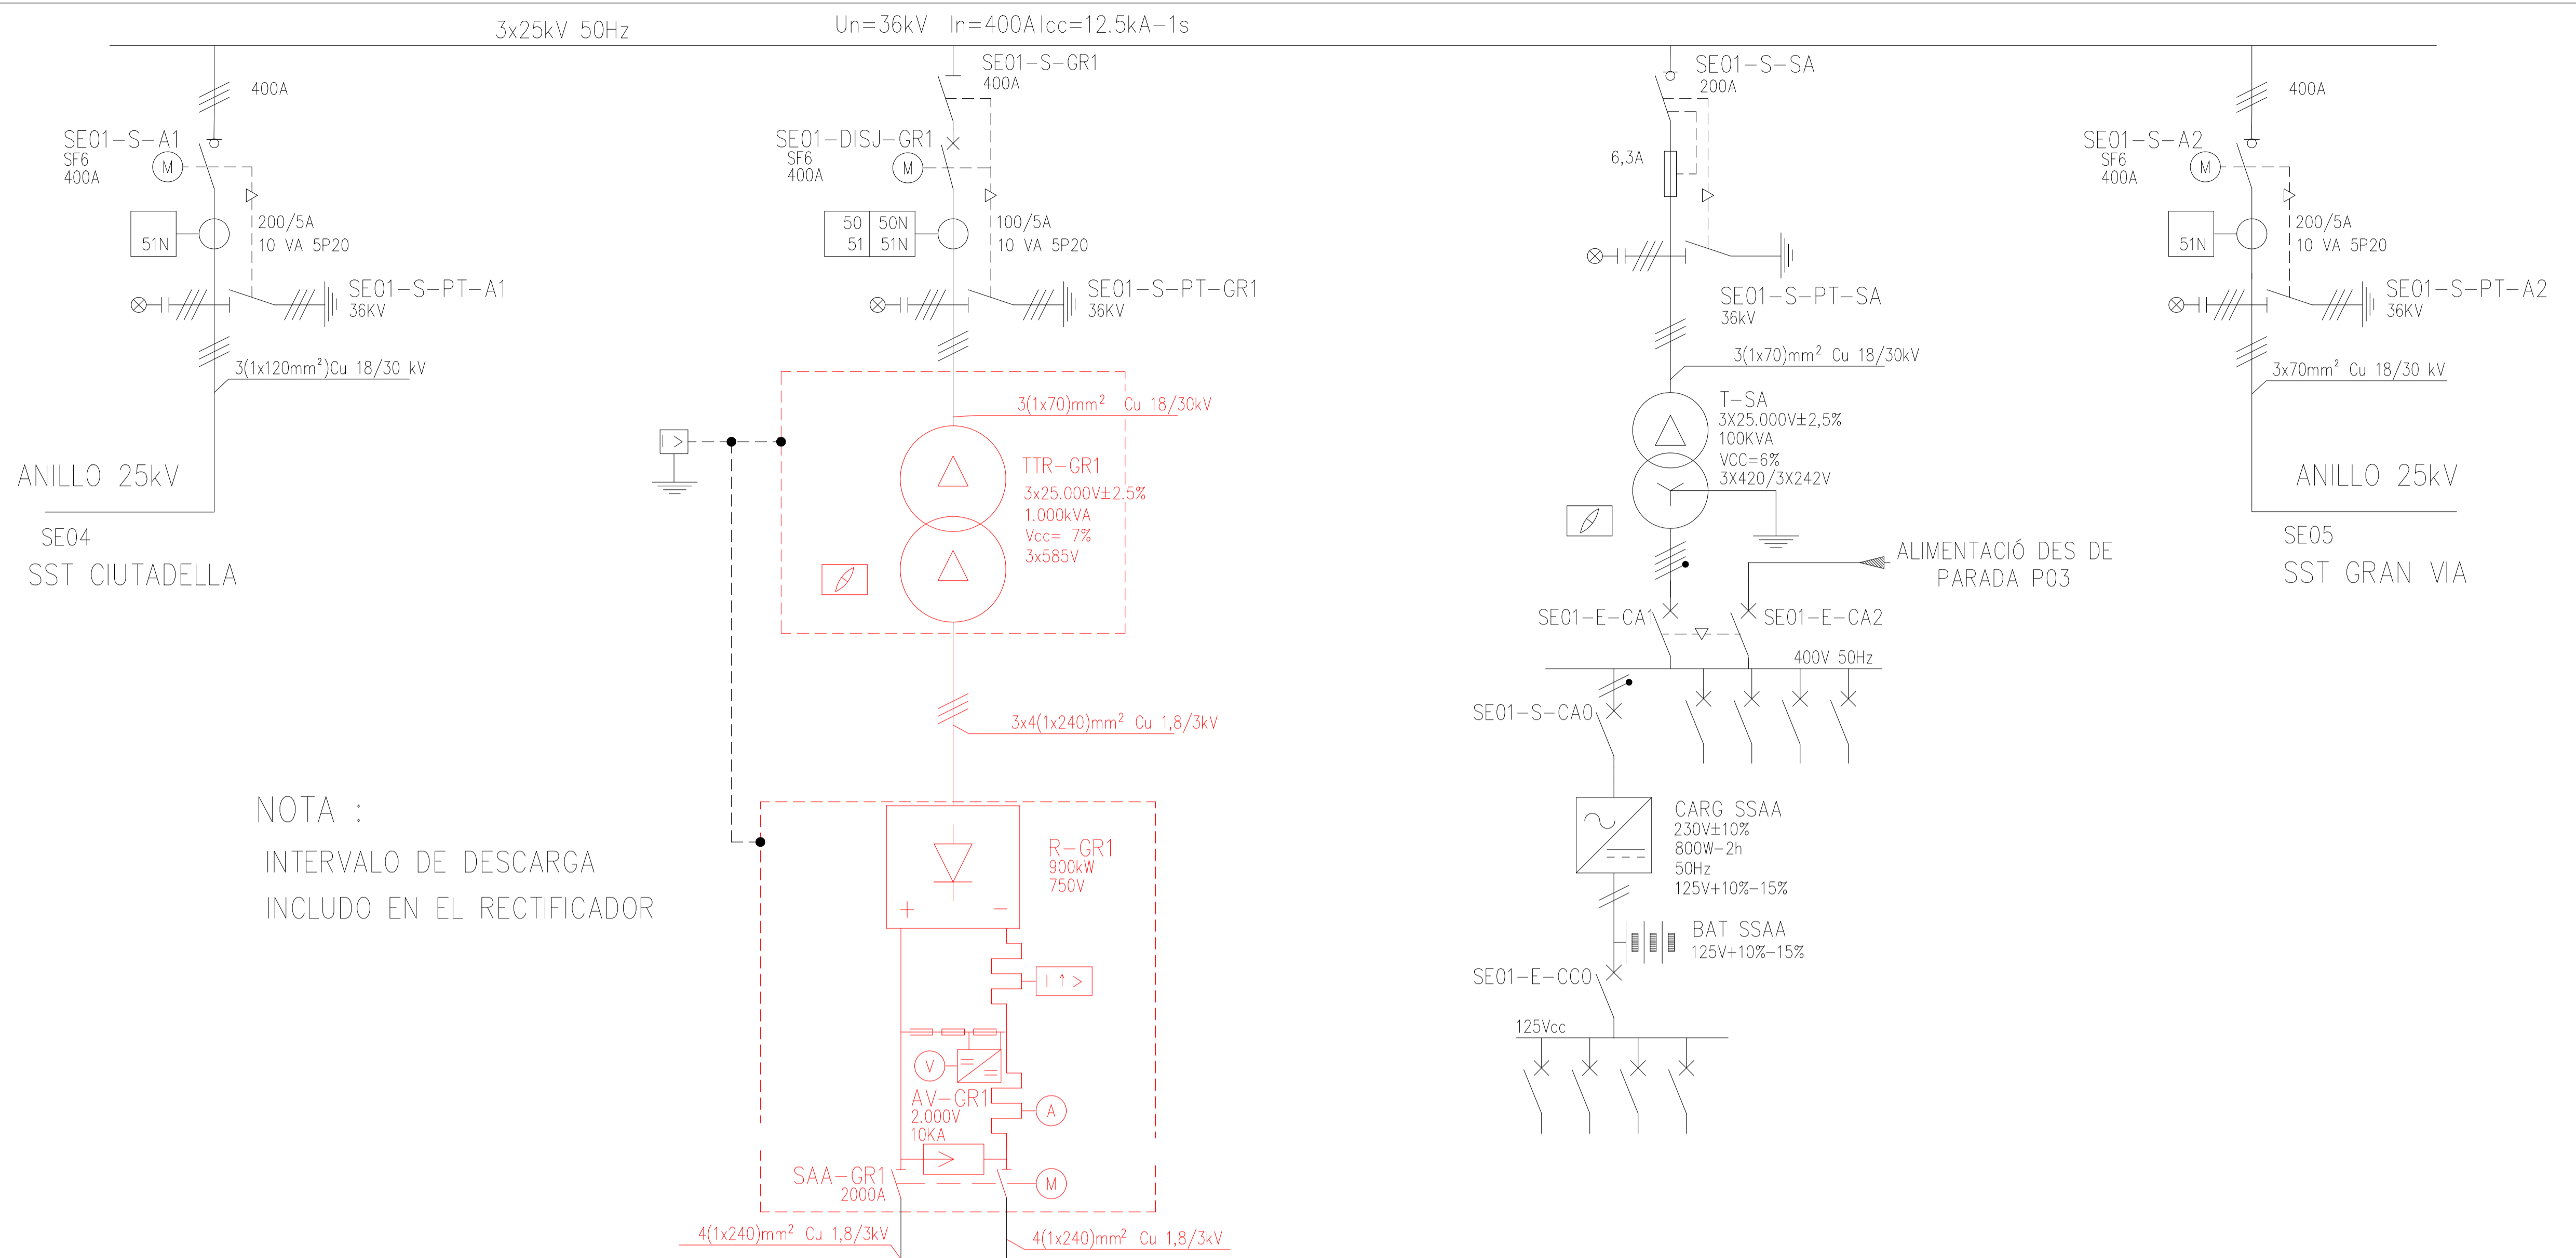

NOTA :
INTERVALO DE DESCARGA
INCLUIDO EN EL RECTIFICADOR

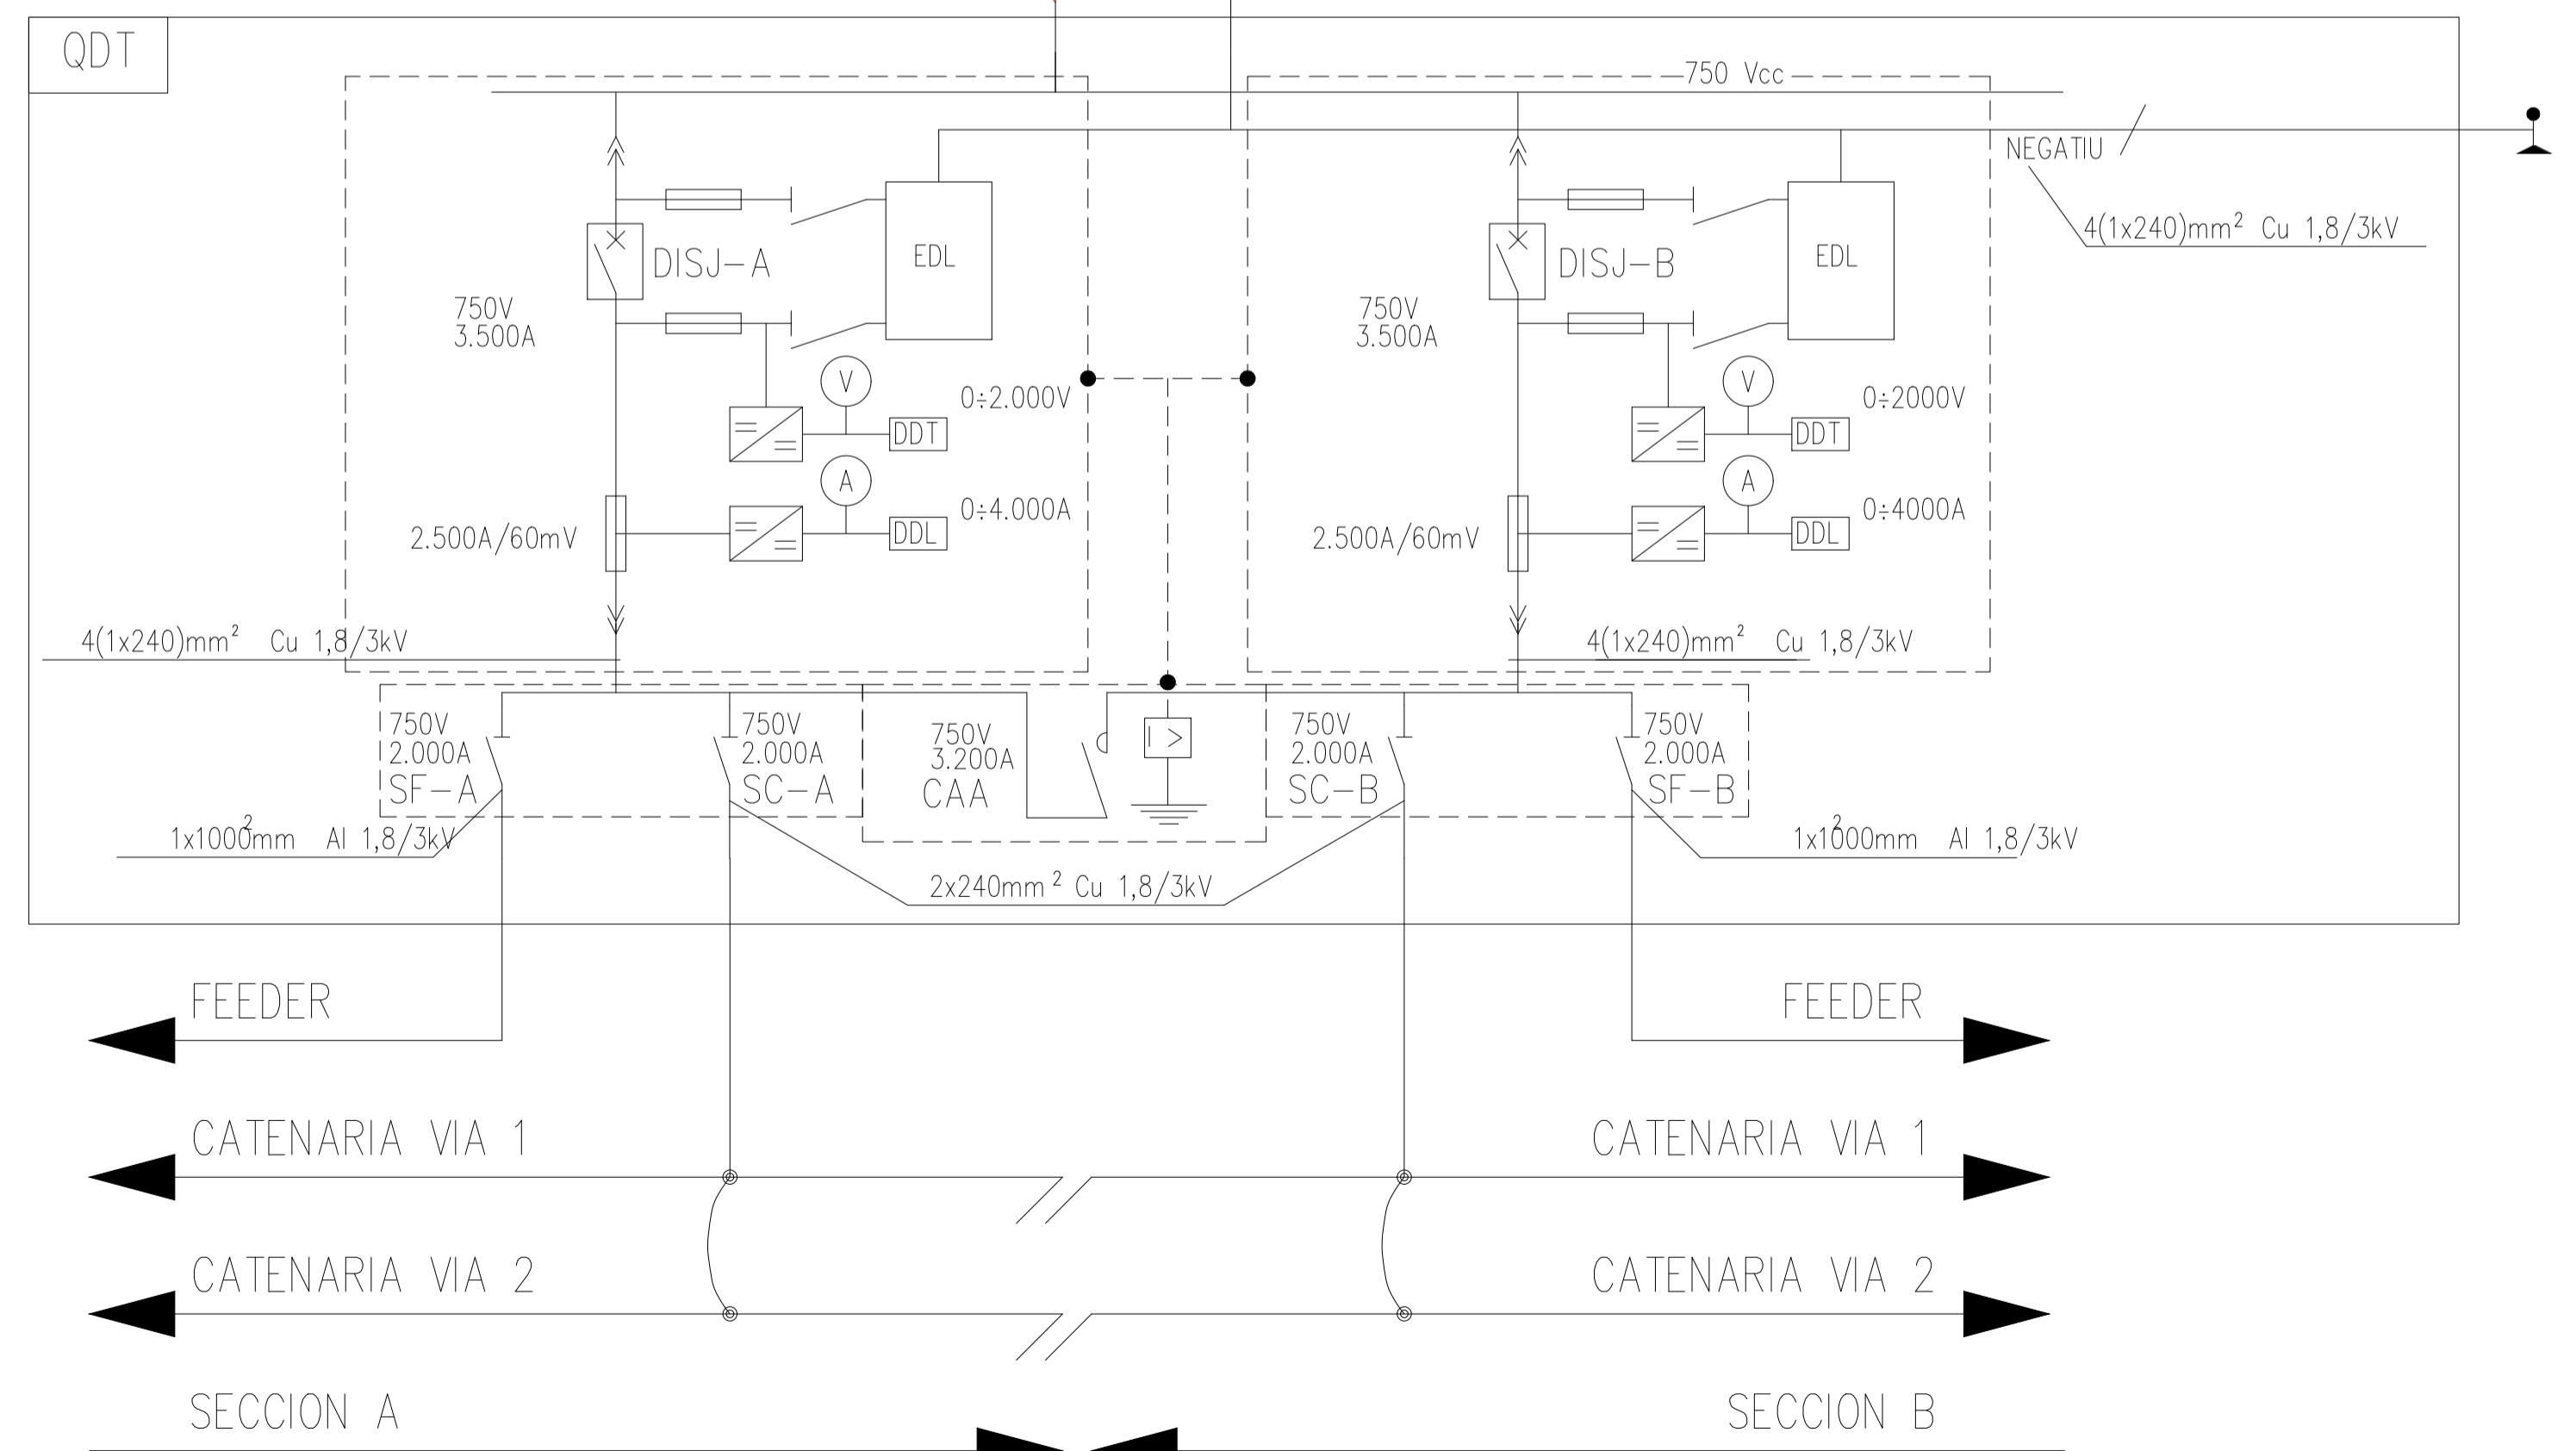

CODIC COLORS:
NEGRE: EQUIPAMENT EXISTENT
VERMELL: EQUIPAMENT A MODIFICAR

