

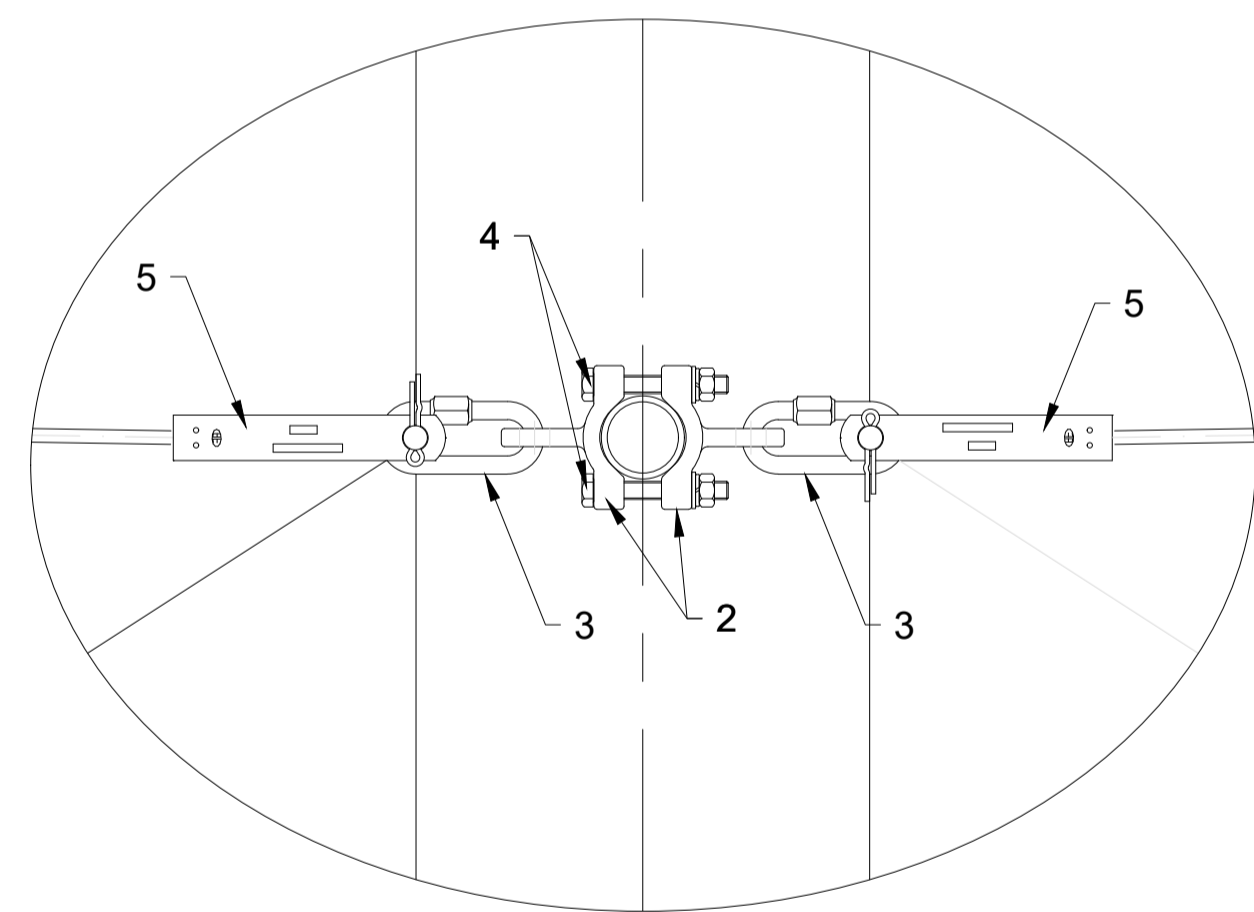


DETALL A

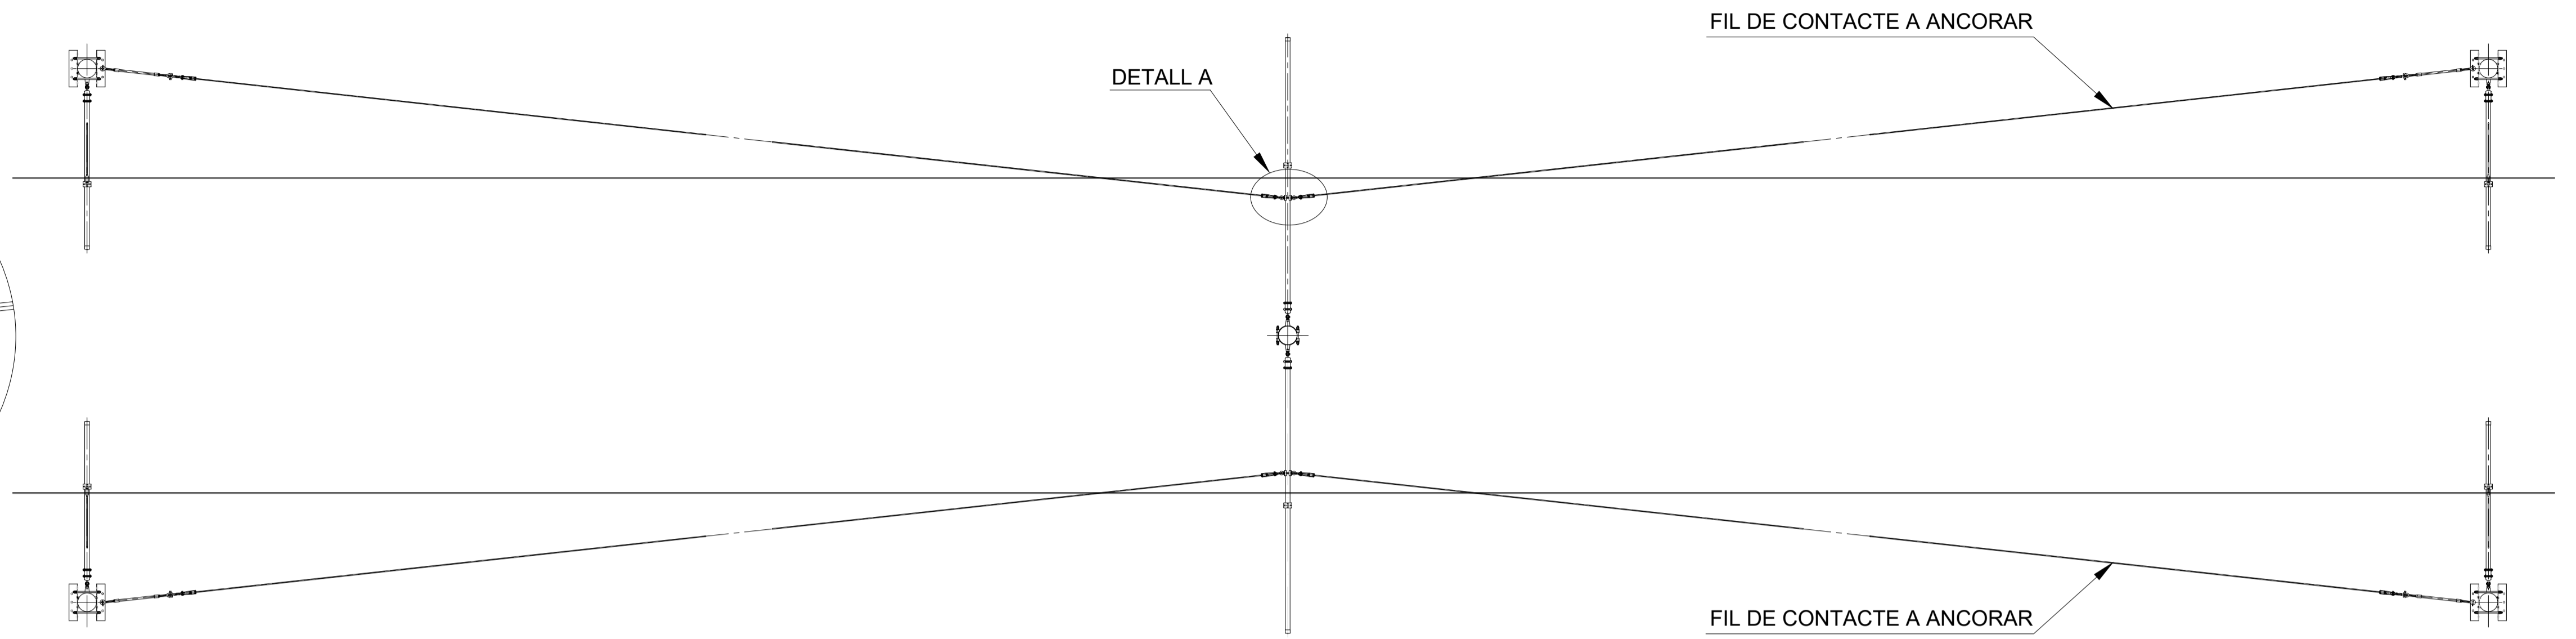

DETALL B

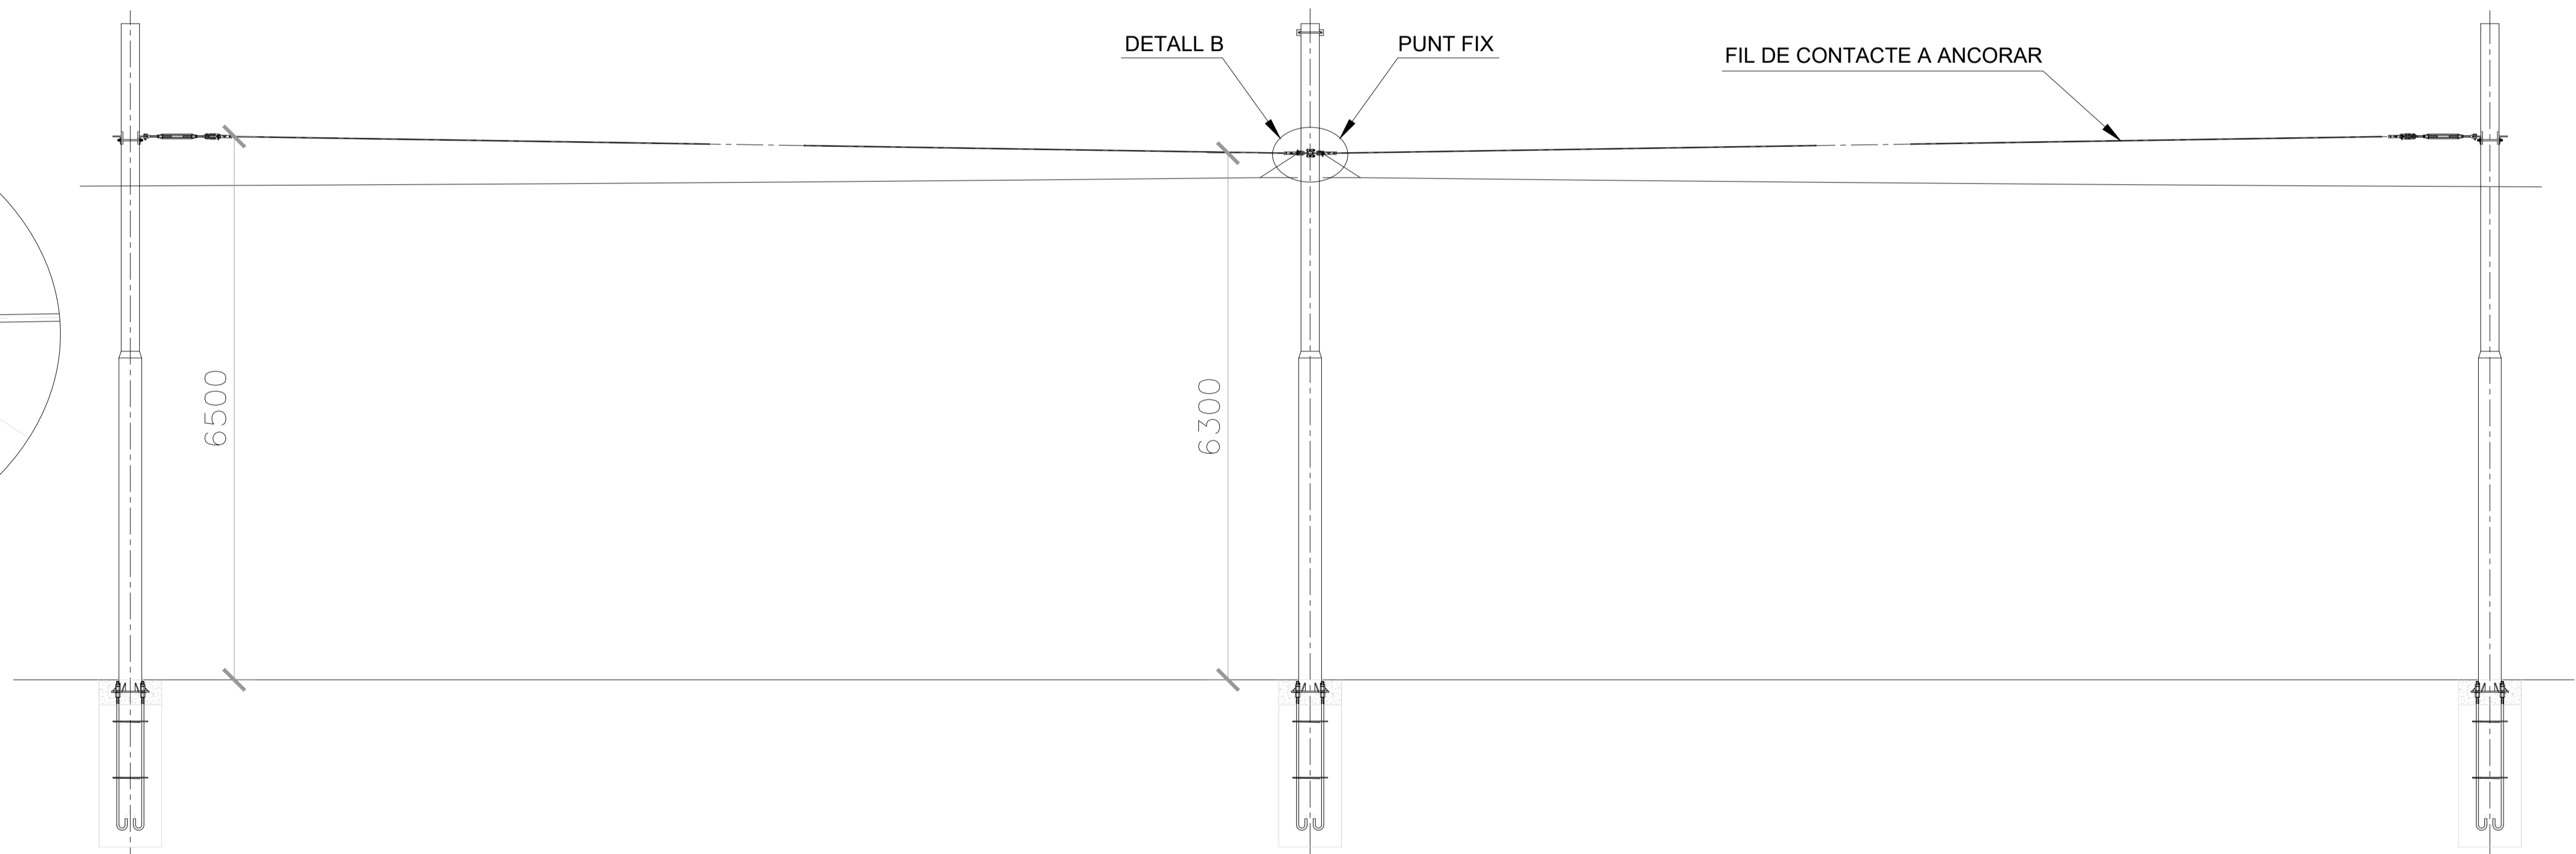

VUE EN ÉLÉVATION

